



COMUNE DI CAVARGNA
- Provincia di Como -

PIANO DI GOVERNO DEL TERRITORIO

PIANO ADOTTATO
LUGLIO 2014

tavola n.
PdS-02

scala
1:5.000

PIANO DEI SERVIZI

QUADRO DELLA SITUAZIONE ESISTENTE A LIVELLO COMUNALE

Azione	Delib. C.C. n° del
Deposito	dal al
Pubblicazione del deposito	Quotidiano locale B.U.R.L. n° del
Osservazioni A.S.L.	dal al
Osservazioni A.R.P.A.
Fonte principale di compatibilità con R.P.F.C.P.
Sindaco	Rag. Gavino Fiori
Segretario comunale
Progettista	 studio di progettazione architettonica urbano PAOLO GENOVESE ARCHITETTI Piacenza - CO - Lungoteg. Matteotti 21/A - tel. 0544/91351

COMUNE DI CAVARGNA

PRINCIPALI SERVIZI ED ATTREZZATURE PUBBLICHE E DI PUBBLICA UTILITA'

SISTEMA DEI SERVIZI	SERVIZI ESISTENTI	SISTEMA DEI SERVIZI	SERVIZI ESISTENTI
S1 ISTRUZIONE	---	S2 INTERESSE COMUNE	SISTEMA DELLA CULTURA E DELL'INFORMAZIONE MUSEO - SPAZIO ESPOSITIVO ASSOCIAZIONI CULTURALI
S3 VERDE, GIOCO E SPORT	SISTEMA DEL TEMPO LIBERO E RICREATIVO BAR - CAFFÈ CIRCOLI ED ASSOCIAZIONI RICREATIVE SENTIERI (ESCURSIONI)	S2 INTERESSE COMUNE	SISTEMA DELLA SANITÀ AMBULATORIO - STUDIO MEDICO
	SISTEMA DEGLI SPAZI PUBBLICI PIAZZE		SISTEMA DELLE ATTREZZATURE SOCIALI ED ASSISTENZIALI EDILIZIA RESIDENZIALE PUBBLICA
	SISTEMA DELLE ATTREZZATURE TURISTICO - RICETTIVE RISTORANTI/PIZZERIE/TRATTORIE ALPEGGI/RIFUGI ALPINI		UFFICI COMUNALI UFFICIO POSTALE / BANCA POLIZIA LOCALE
	SISTEMA DELLE ATTREZZATURE PER IL GIOCO E LO SPORT CAMPO DI CALCIO (A SETTE) PUNTI E PERCORSI PANORAMICI		EDIFICI PUBBLICI E DI INTERESSE PUBBLICO CON ATTIVITÀ DISMESSE NEGOZI DI VICINATO
S4 MOBILITÀ, TRASPORTI E SOSTA	SISTEMA DELVERDE ATTREZZATO E NATURALISTICO AREE A DESTINAZIONE AGRICOLA BOSCO ELEMENTI DI RILEVANZA AMBIENTALE E PAESAGGISTICA	S2 INTERESSE COMUNE	SISTEMA DELLE ATTREZZATURE COMMERCIALE - DISTRIBUTIVE NEGOZI DI VICINATO CHIESE ORATORIO SPAZI CIMITERIALI
	SISTEMA DELLA MOBILITÀ, DEI TRASPORTI E DELLA SOSTA STRADE COMUNALI TRASPORTO PUBBLICO SU GOMMA PARCHEGGI	S2 INTERESSE COMUNE	SISTEMA DELLE ATTREZZATURE TECNOLOGICO - AMBIENTALI GESTIONE DEI RIFIUTI (RACCOLTA) GESTIONE DELLE ACQUE (RETE FOGNARIA, RETE ACQUEDOTTO, IMPIANTO DI DEPURAZIONE, OPERE DI CAPTAZIONE) ELETTRODOTTO

LEGENDA

- CENTRI STORICI E NUCLEI DI ANTICA FORMAZIONE
- PROPRIETÀ COMUNALI

EDIFICI ED AREE PER ATTREZZATURE PUBBLICHE O DI USO PUBBLICO DI INTERESSE GENERALE

- ESISTENTI
- S1 - ISTRUZIONE
 - S2 - INTERESSE COMUNE
 - S3 - VERDE, GIOCO E SPORT
 - S4 - MOBILITÀ, TRASPORTO E SOSTA


- PREVISTI DAL P.R.U.G. VIGENTE DA REITERARE E CONFERMARE
- PREVISTI DAL P.R.U.G. VIGENTE DA NON CONFERMARE

IMPIANTI E RETI TECNOLOGICHE

- RETE FOGNARIA - ACQUE CHIARE
- RETE FOGNARIA - ACQUE SCURE
- RETE ACQUEDOTTO
- BACINI ACQUEDOTTO
- SIRGENTI / OPERE DI PRESA
- DEPURAZIONE
- ELETTRODOTTO
- PUBBLICA ILLUMINAZIONE
- PIAZZOLE RACCOLTA RIFIUTI

MAGLIA RELAZIONALE

- PRINCIPALI COLLEGAMENTI ESISTENTI
- STRADE DI INTERESSE INTERCOMUNALE
 - STRADE DI INTERESSE COMUNALE
 - PUNTI E TRATTI PANORAMICI

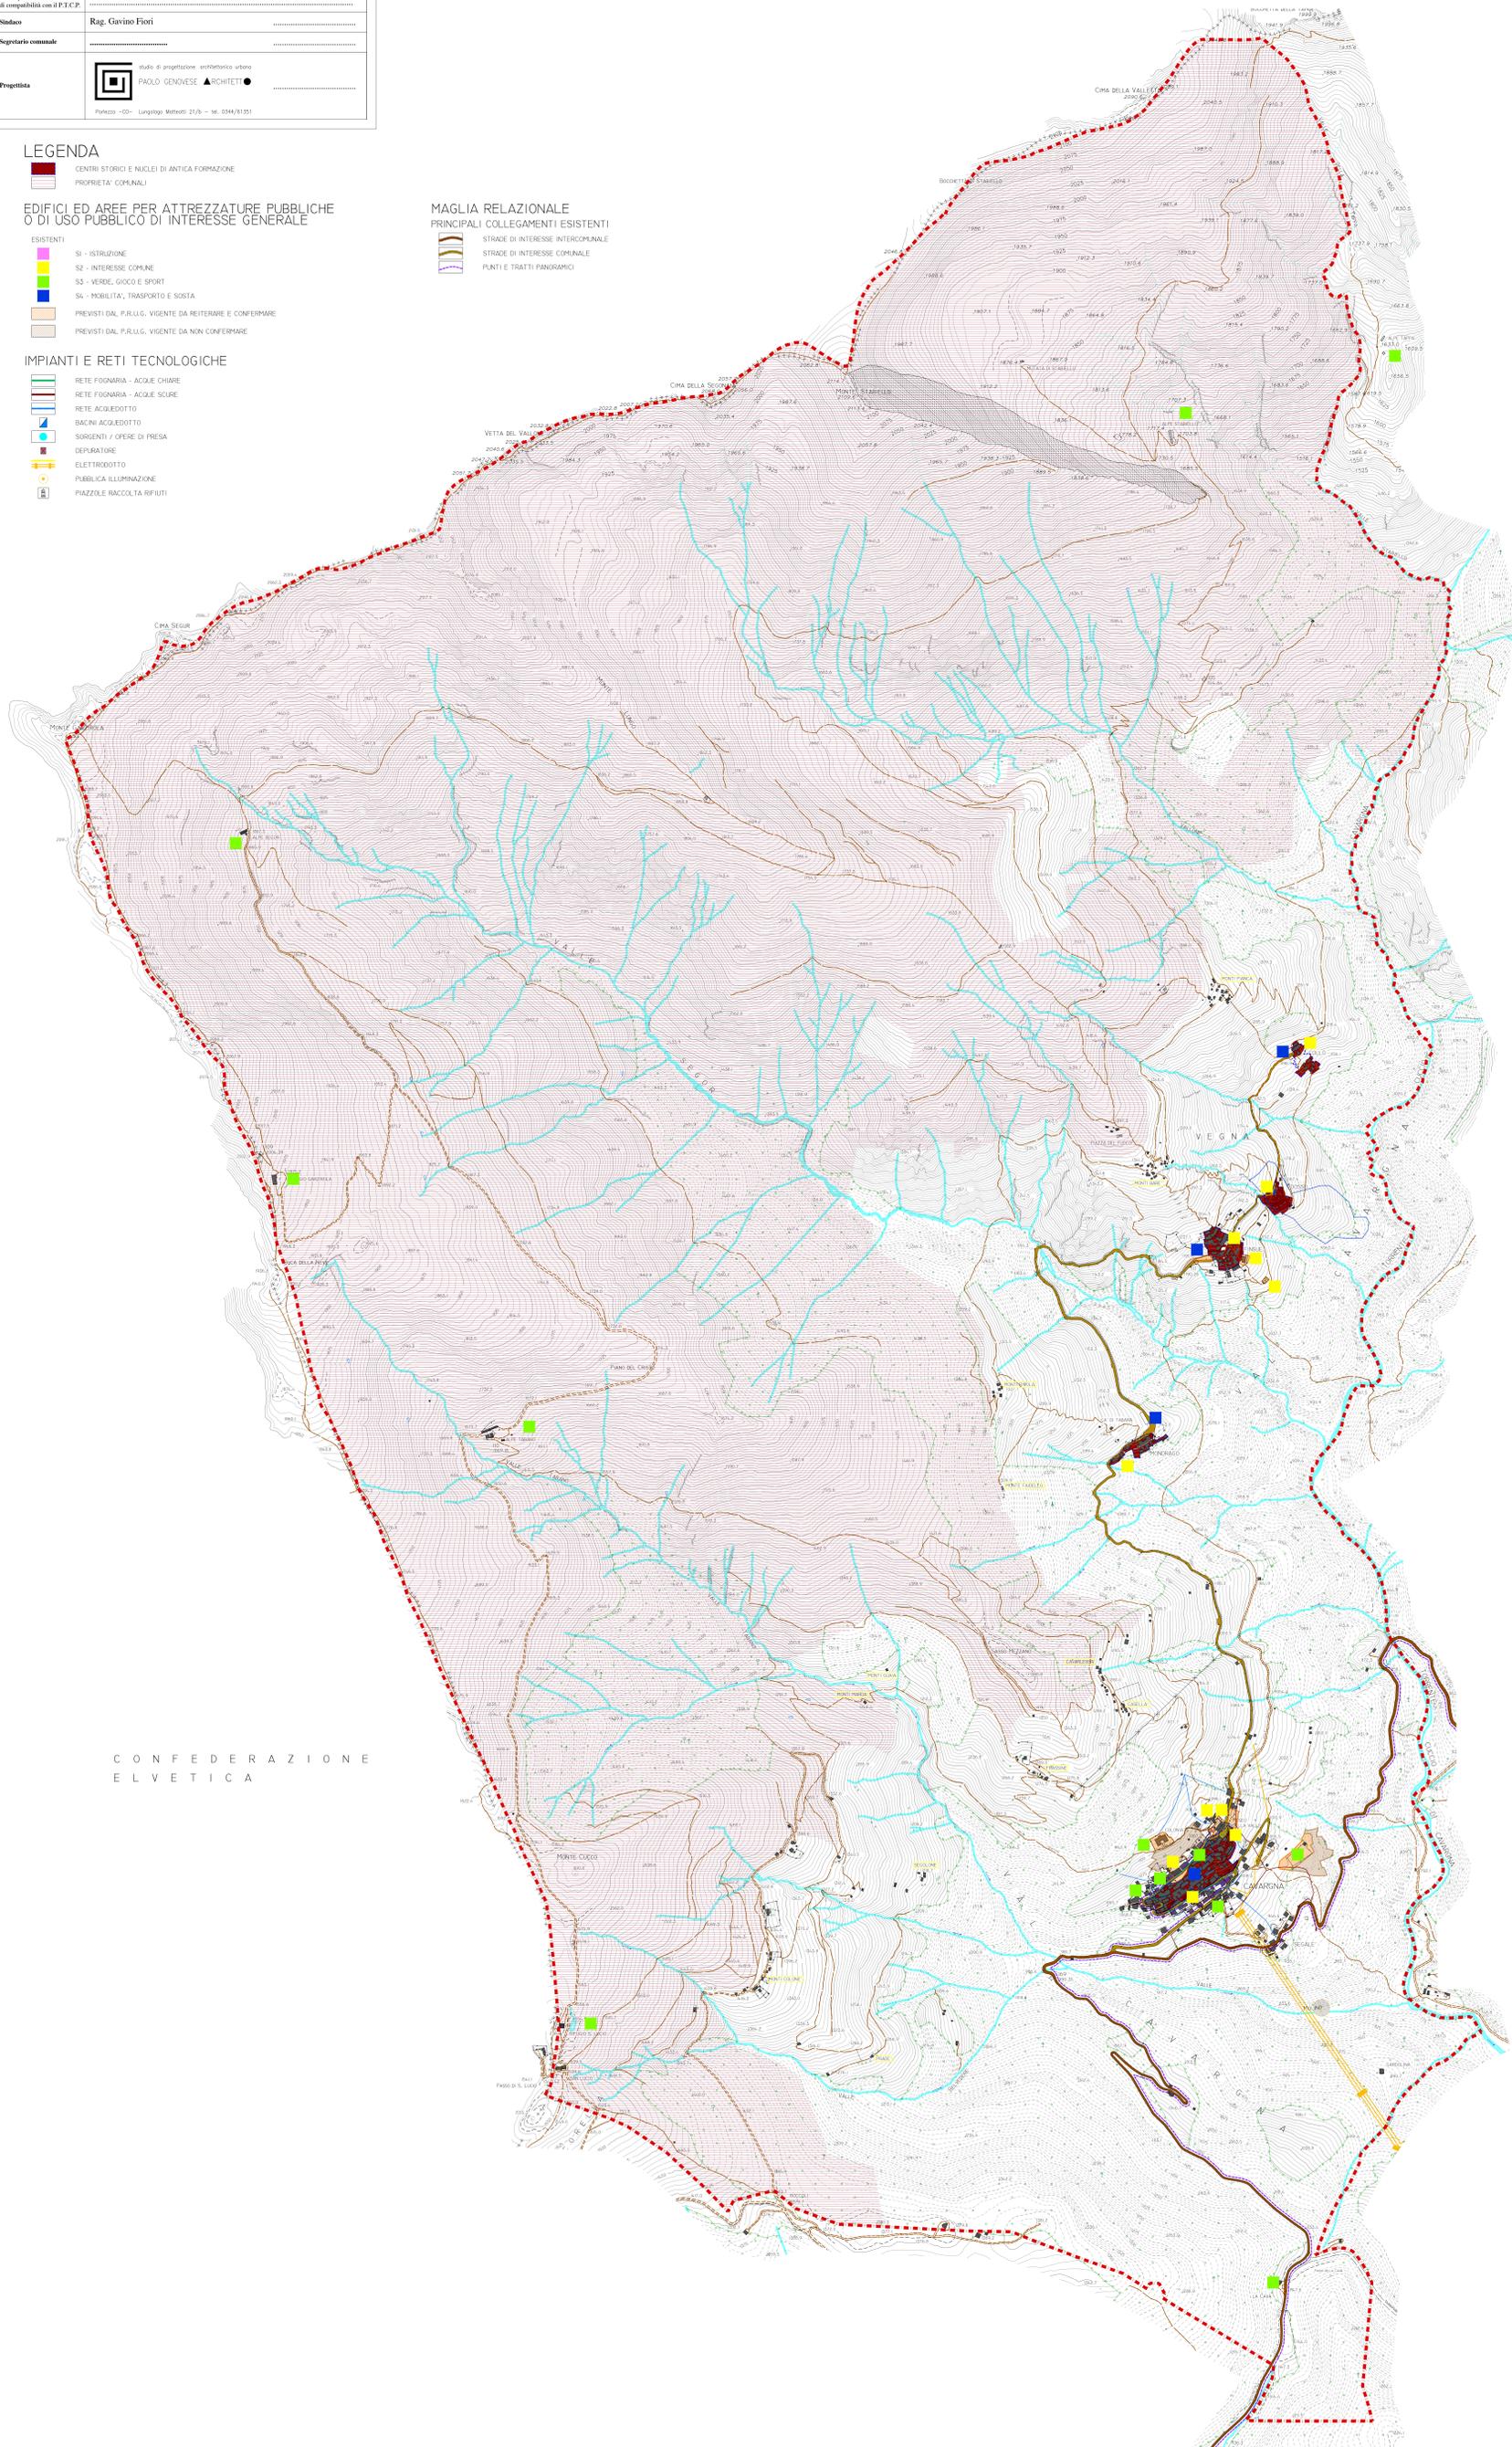

CONFEDERAZIONE
ELVETICA