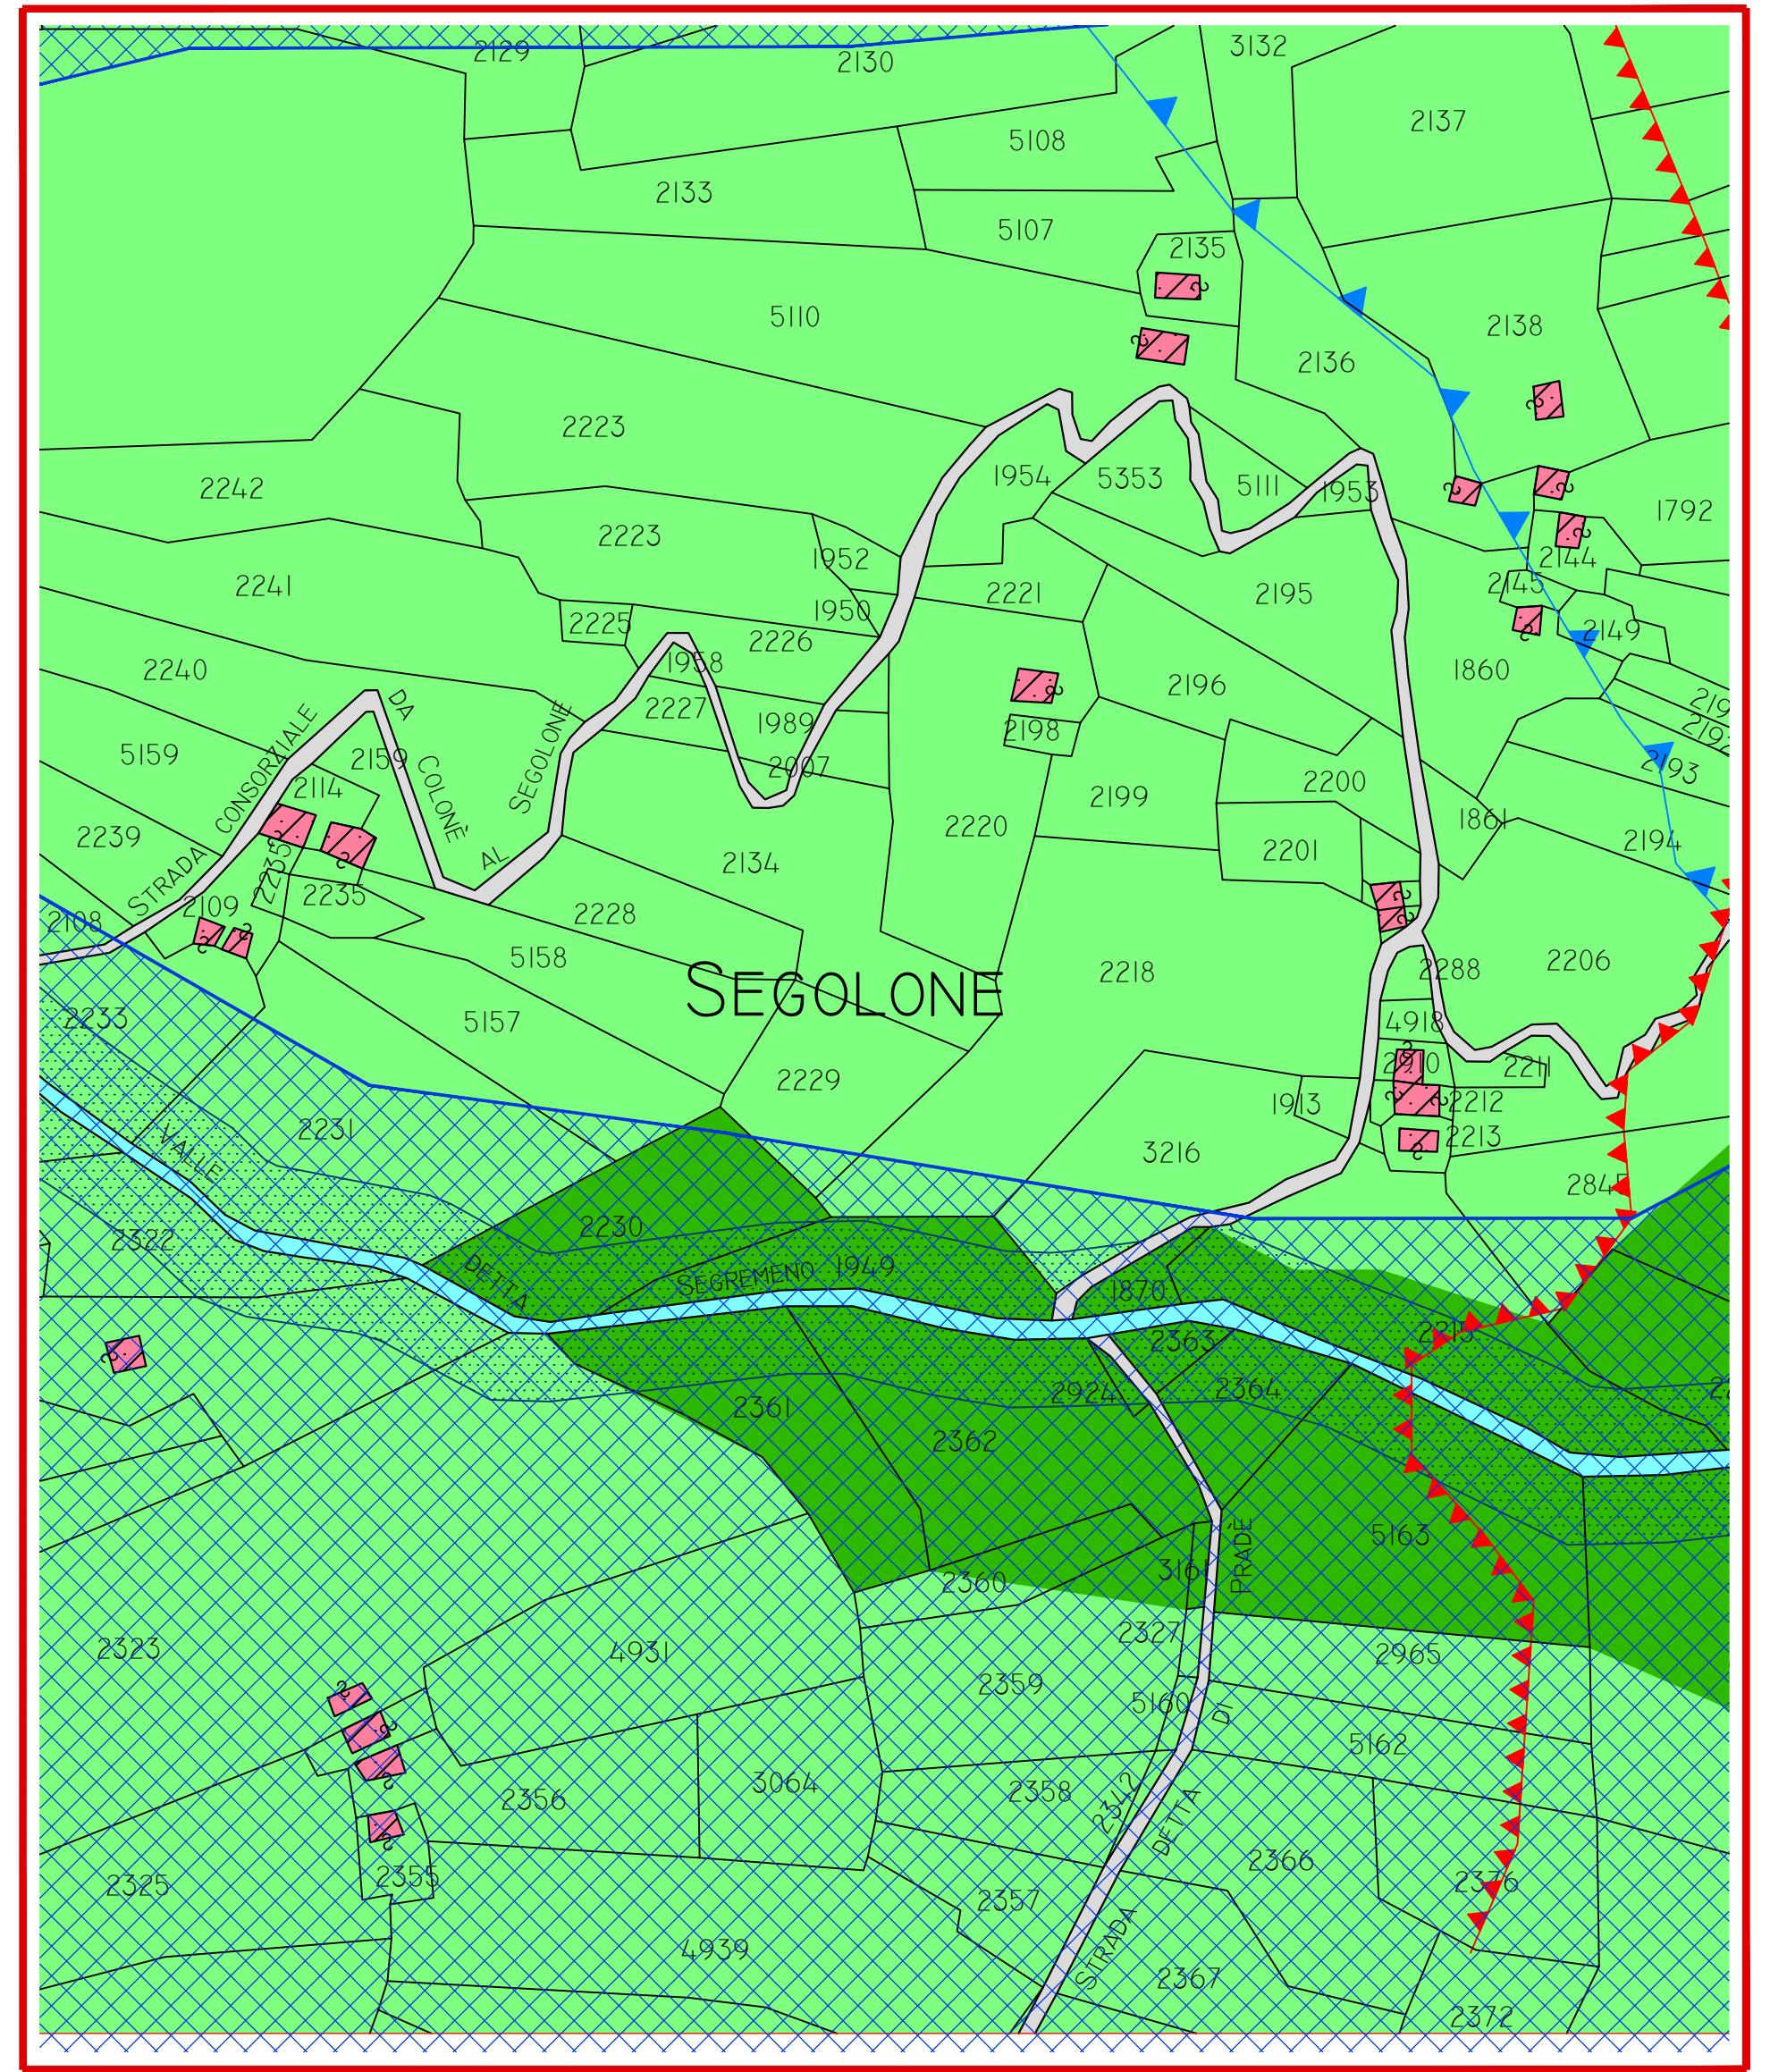
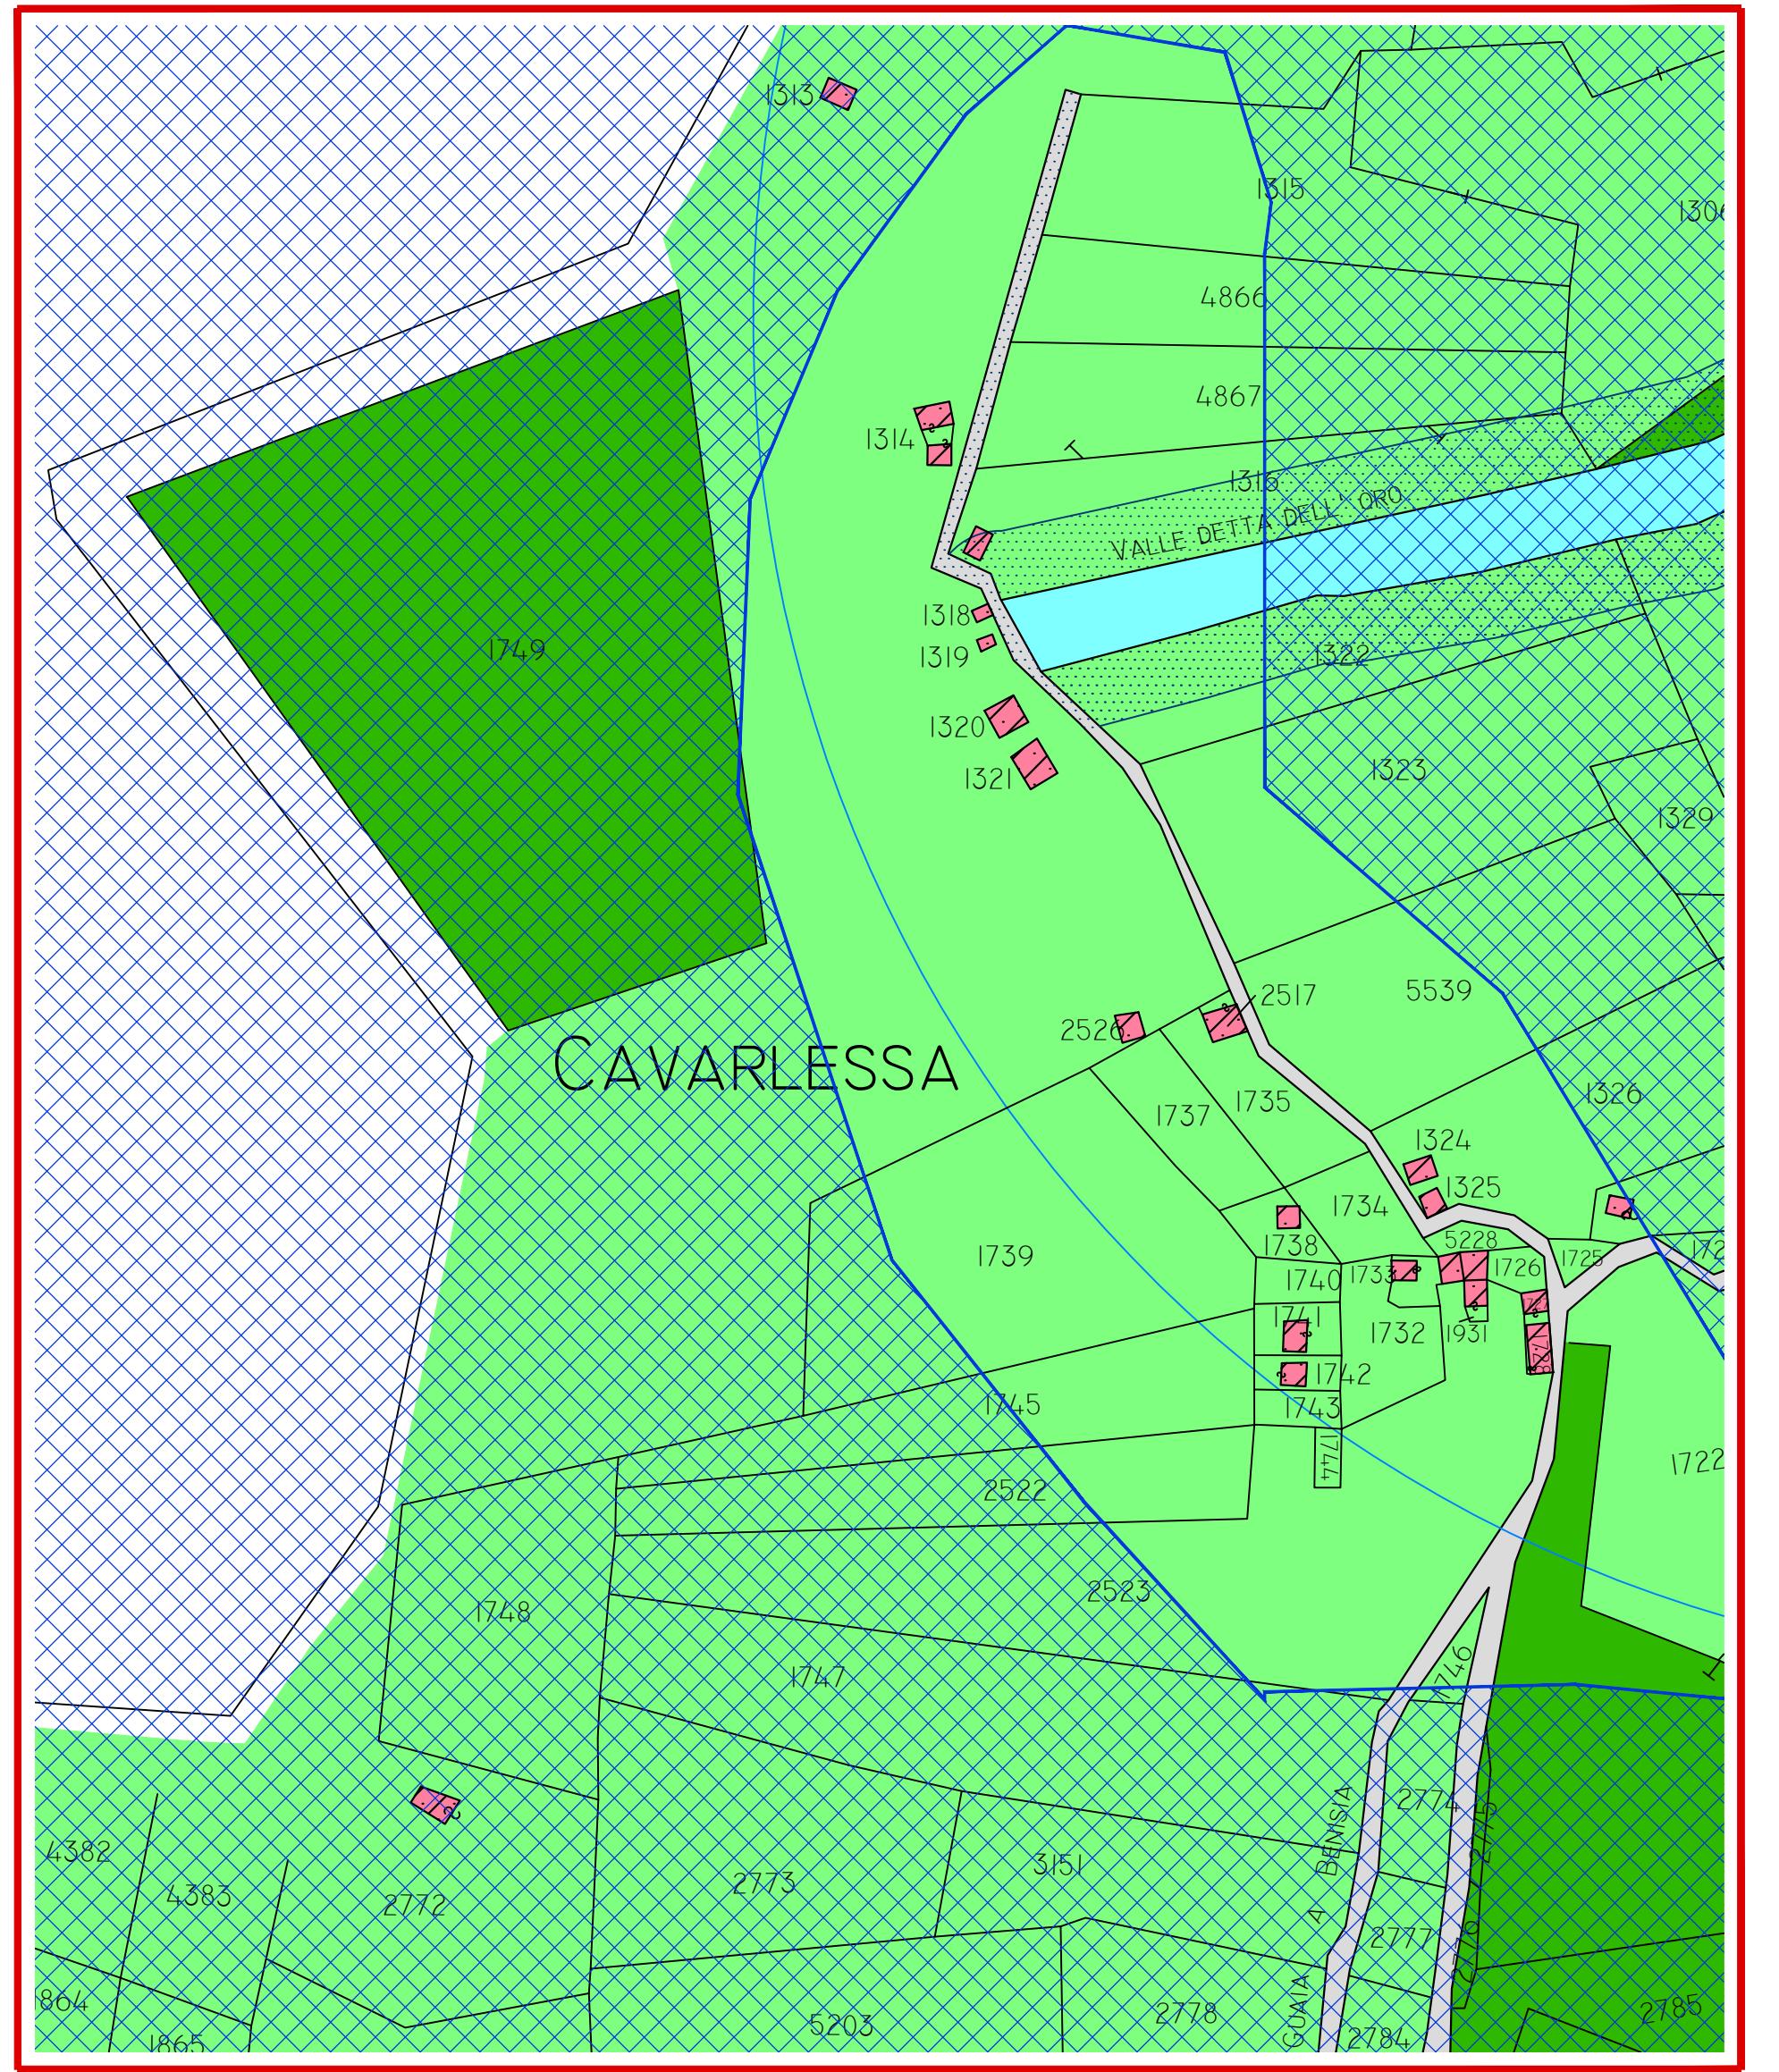
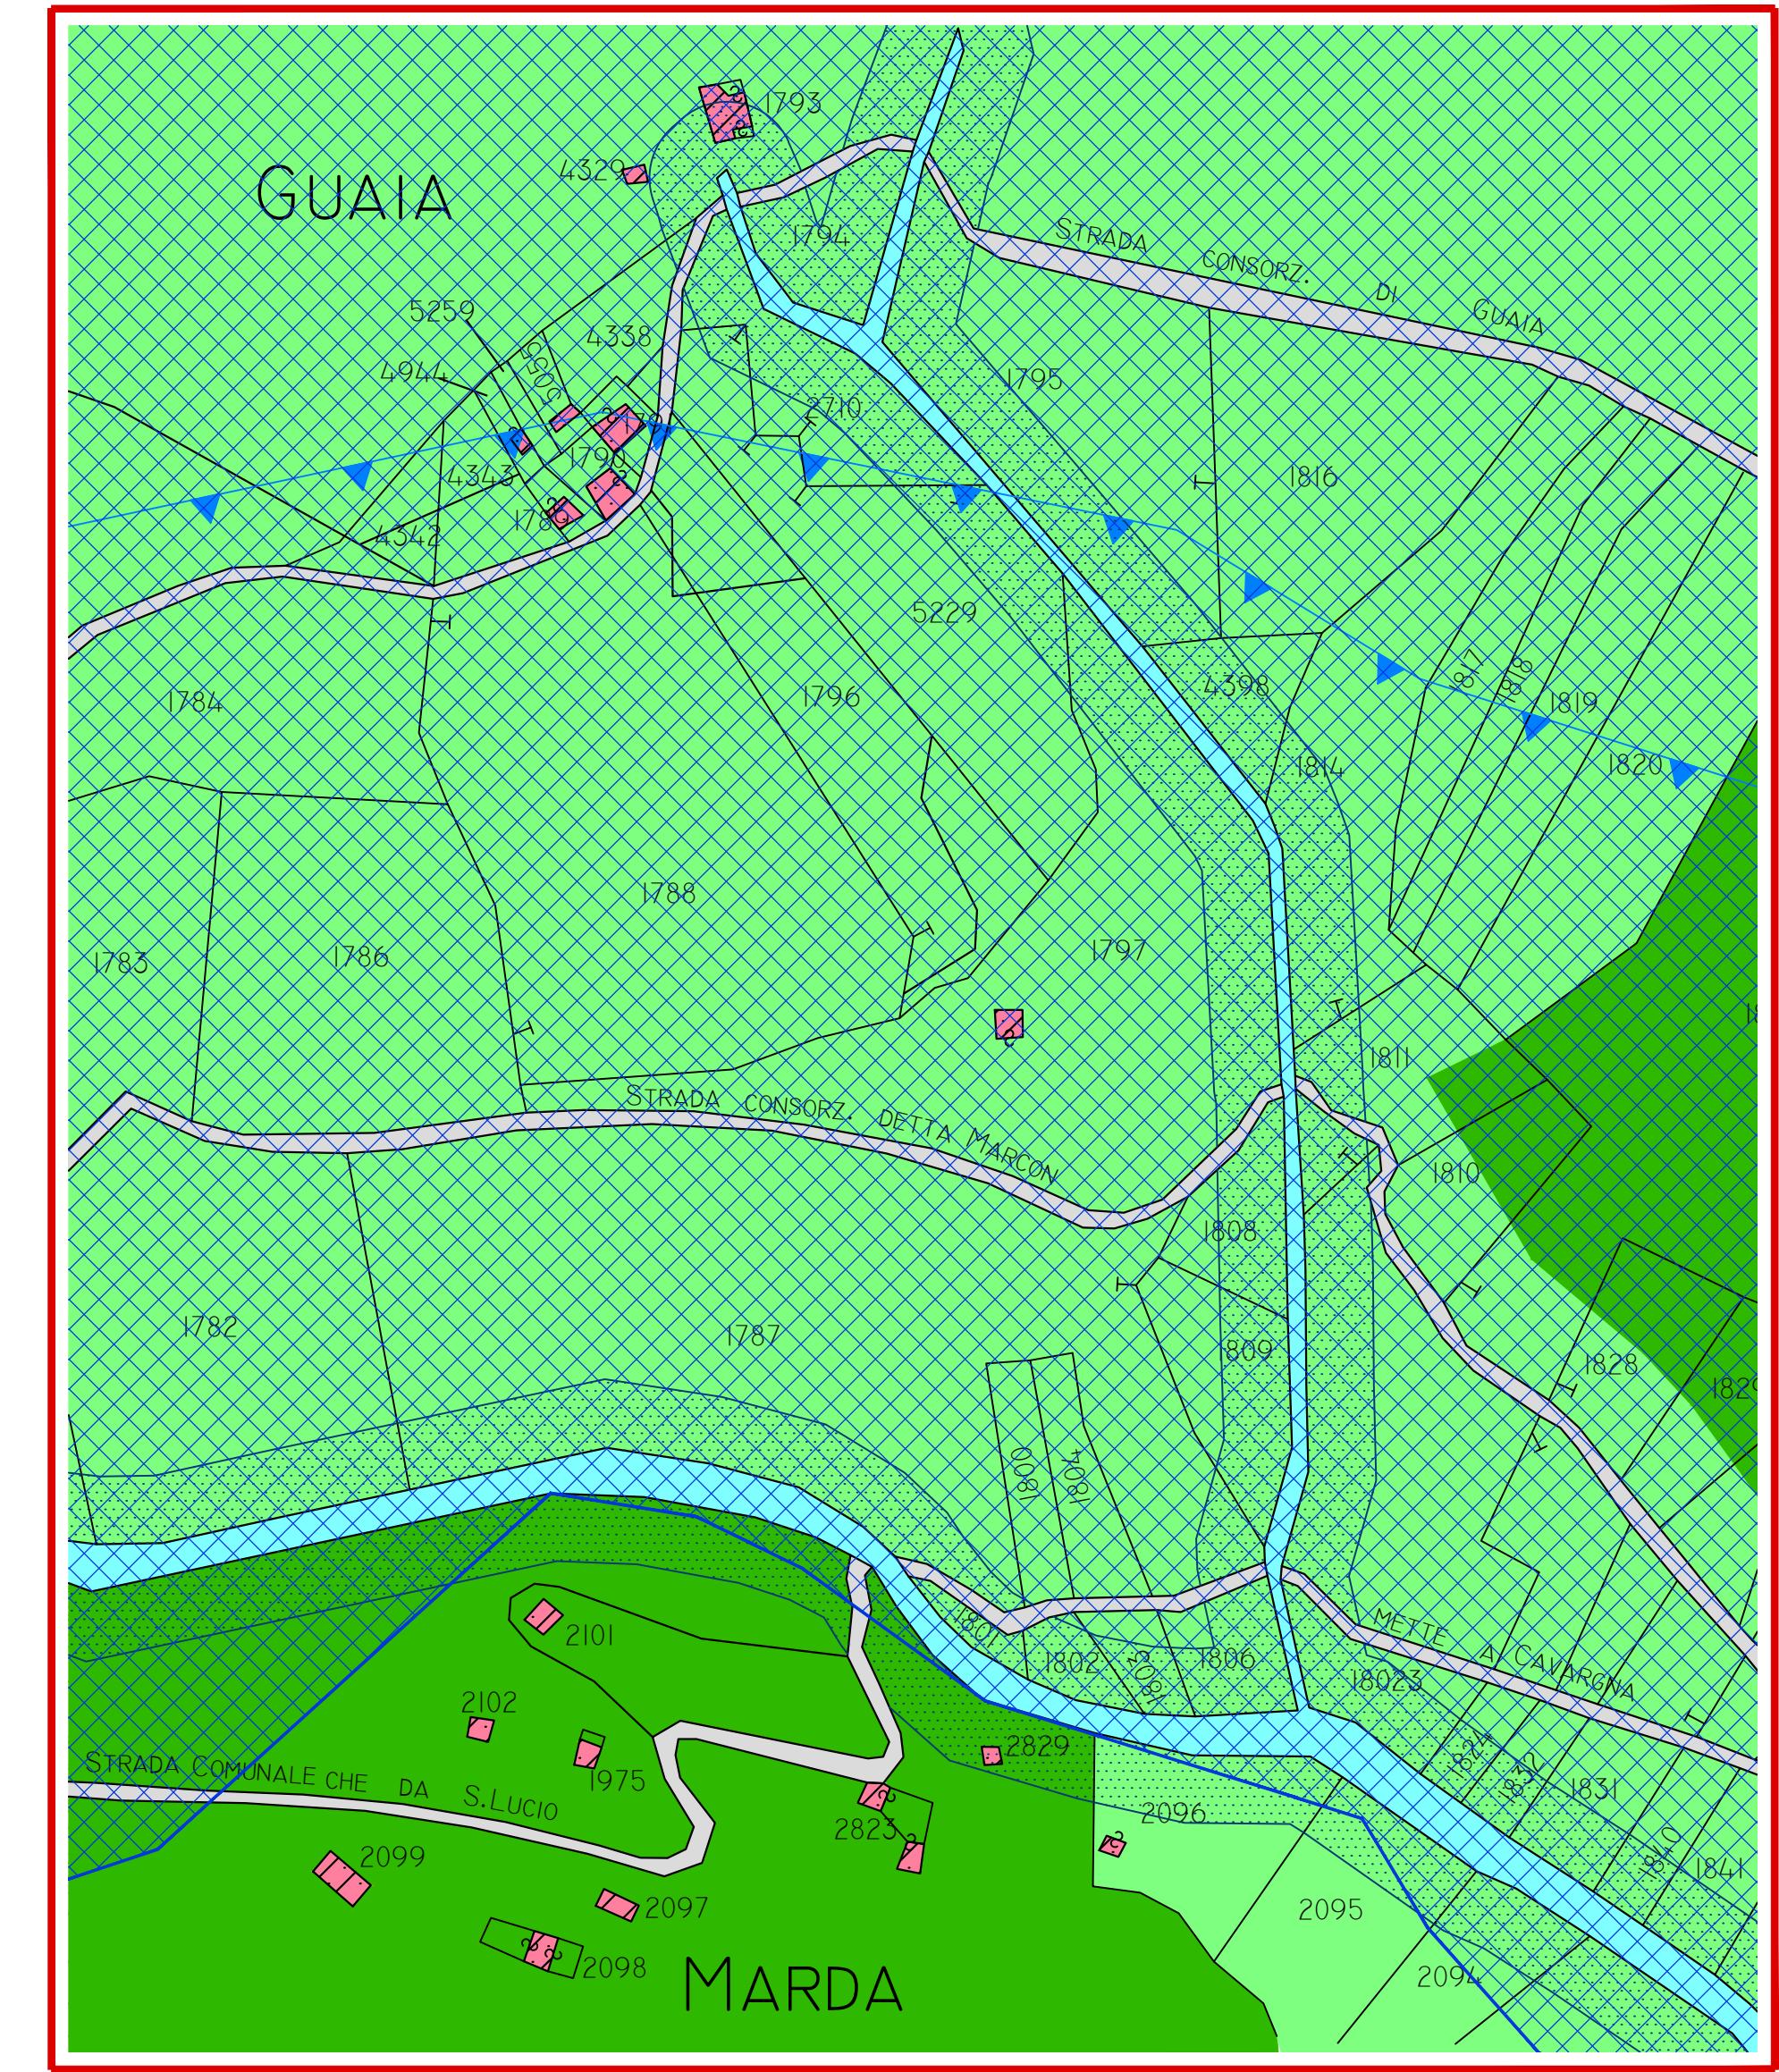
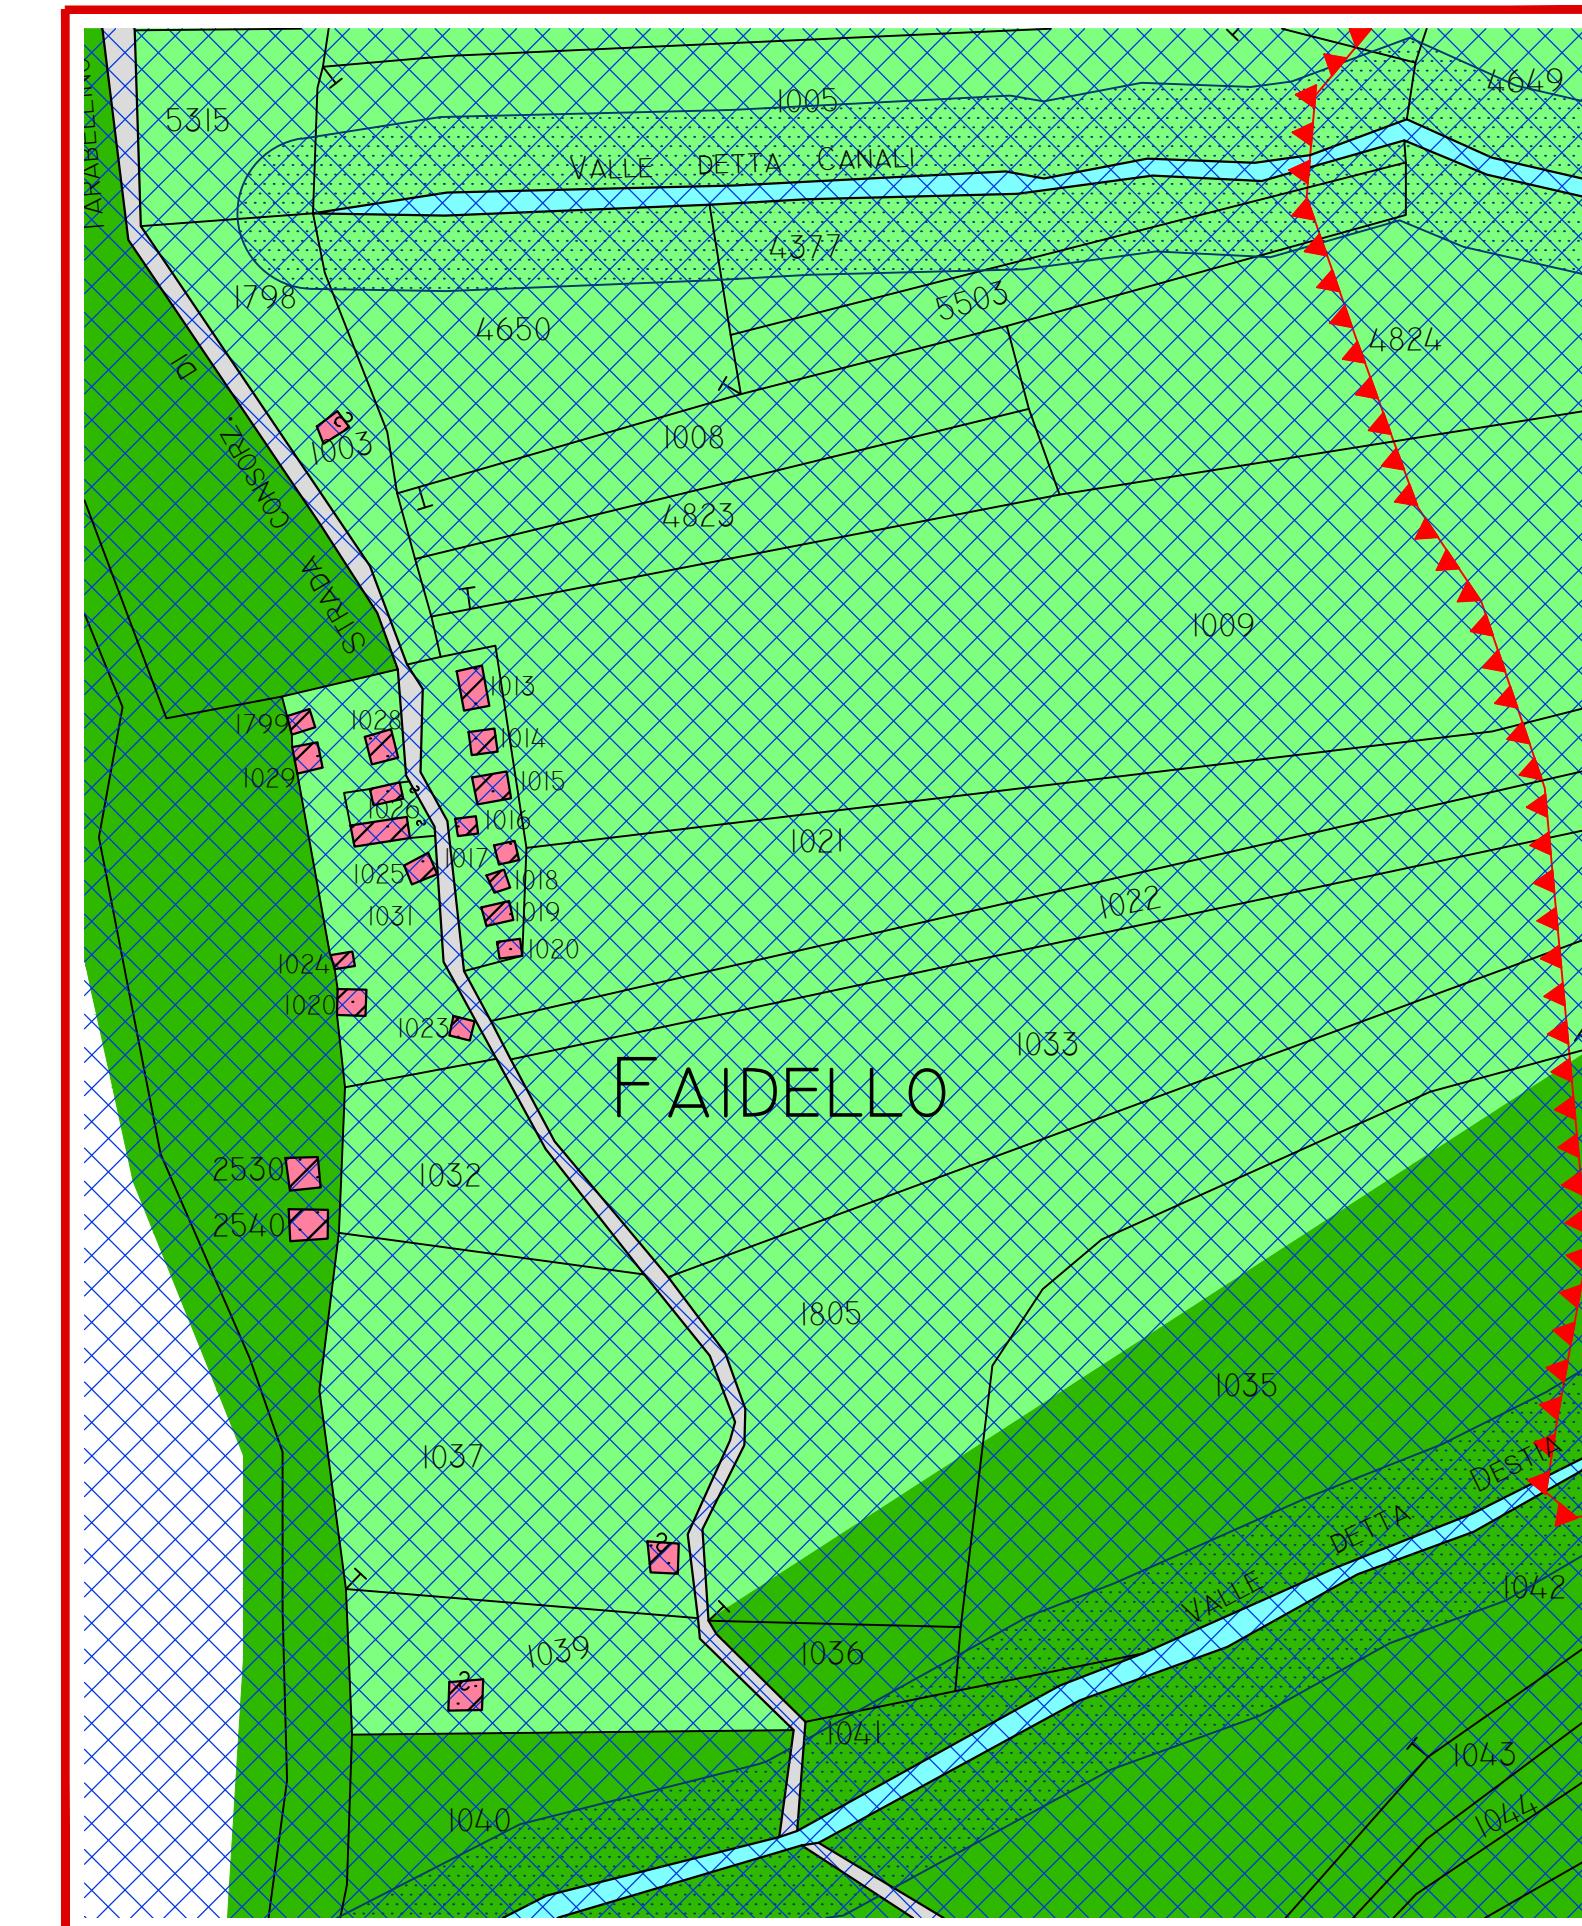


  
**COMUNE DI CAVARGNA**  
- Provincia di Como -  
**PIANO DI GOVERNO  
DEL TERRITORIO**  
**PIANO DELLE REGOLE**  
**PREVISIONI PER  
I NUCLEI RURALI ED  
EDIFICI RURALI ISOLATI**

**PIANO ADOOTTATO**  
LUGLIO 2014  
**tavola n.**  
**PdR-14**  
**scala**  
**1:1.000**

**Autore:** Delib. C.C. n°..... del .....  
**Deposito:** dal ..... al .....  
**Pubblicazione del deposito:** Quotidiano locale ..... B.U.R.L. n°..... del .....  
**Osservazioni:** dal ..... al .....  
**Osservazioni A.S.L.:** .....  
**Osservazioni A.R.P.A.:** .....  
**Paree provinciale di compatibilità con il P.T.C.P.:** .....  
**Sindaco:** Rag. Gavino Fiori .....  
**Segretario comunale:** .....  
**Progettista:** studio di progettazione architettonico urbano PAOLO GENOVESE ARCHITETTI .....  
Porlezza -CO- Lungolago Mottetti 21/a - tel. 0344/61351


**LEGENDA**
**AMBITI ED AREE**
**AMBITI DEL TESSUTO URBANO CONSOLIDATO**  
(AREE EDIFICATE ED AREE LIBERE INTERCLUSE E/O DI COMPLETAMENTO)  
**AMBITI A PREVIMENTA DESTINAZIONE RESIDENZIALE**  
**AREE ED EDIFICI DESTINATI A SERVIZI ED IMPIANTI TECNOLOGICI DI LIVELLO COMUNALE**  
**AMBITI DI TRASFORMAZIONE DI ESPANSIONE SOGGETTI A PIANIFICAZIONE ATTUATIVA**  
**DESTINAZIONE**  
**AREE DESTINATE ALLE ATTIVITA' AGRICOLE**  
**AREE DI VALORE PAESAGGISTICO - AMBIENTALE ED ECOLOGICO**  
**AREE NON SOGGETTE AD INTERVENTI DI TRASFORMAZIONE URBANISTICA**  
**VINCOLI ED ALTRE ZONE DI RISPECTO E TUTELA PAESAGGISTICO - AMBIENTALE**  
**GEOLOGICO - IDROGEOLOGICO - SISMICO**  
**ALTRI ZONE DI RISPECTO**  
**MAGLIA RELAZIONALE**  
**COLLEGAMENTI PREVISTI**  
