



COMUNE DI CAVARGNA
- Provincia di Como -

PIANO DI GOVERNO DEL TERRITORIO


PIANO ADOTTATO
LUGLIO 2014

DOCUMENTO DI PIANO

tavola n.
DdP-13


**SISTEMA INSEDIATIVO E
PAESAGGISTICO-AMBIENTALE.**
Sintesi degli elementi costitutivi

scala
1:25.000

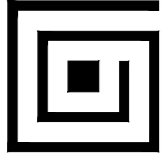Adozione	Delib. C.C. n°..... del
Deposito	dal al
Publicazione del deposito	Quotidiano locale B.U.R.L. n°..... del
Osservazioni	dal al
Osservazioni A.S.L.
Osservazioni A.R.P.A.
Parere provinciale di compatibilità con il P.T.C.P.
Sindaco	Rag. Gavino Fiori
Segretario comunale
Progettista	 studio di progettazione architettonica urbana PAOLO GENOVESE ARCHITETT Porlezza -CO- Lungolago Matteotti 21/b - tel. 0344/61351


LA STRUTTURA DELLA PROPRIETA'

 AREE DI PROPRIETA' COMUNALI

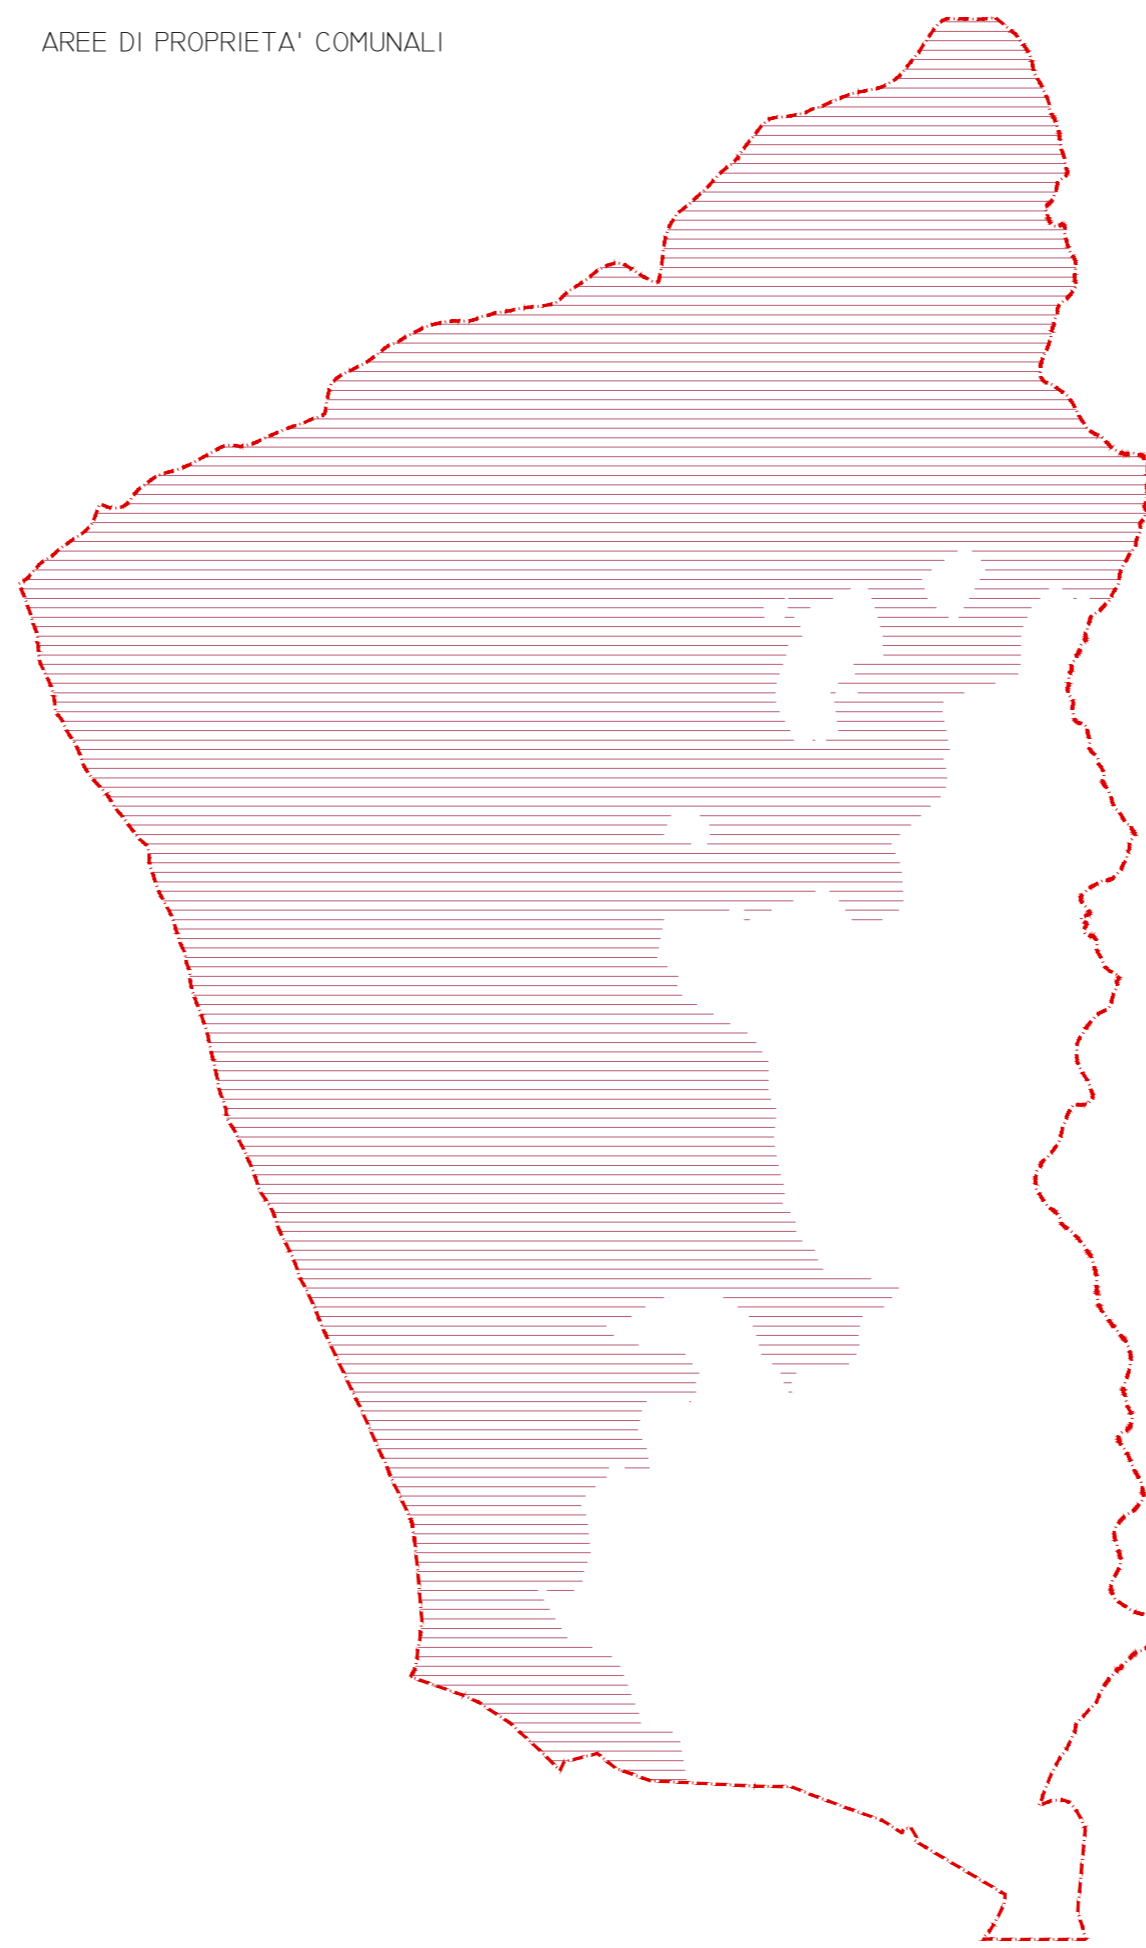


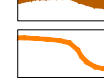

L'EDIFICATO




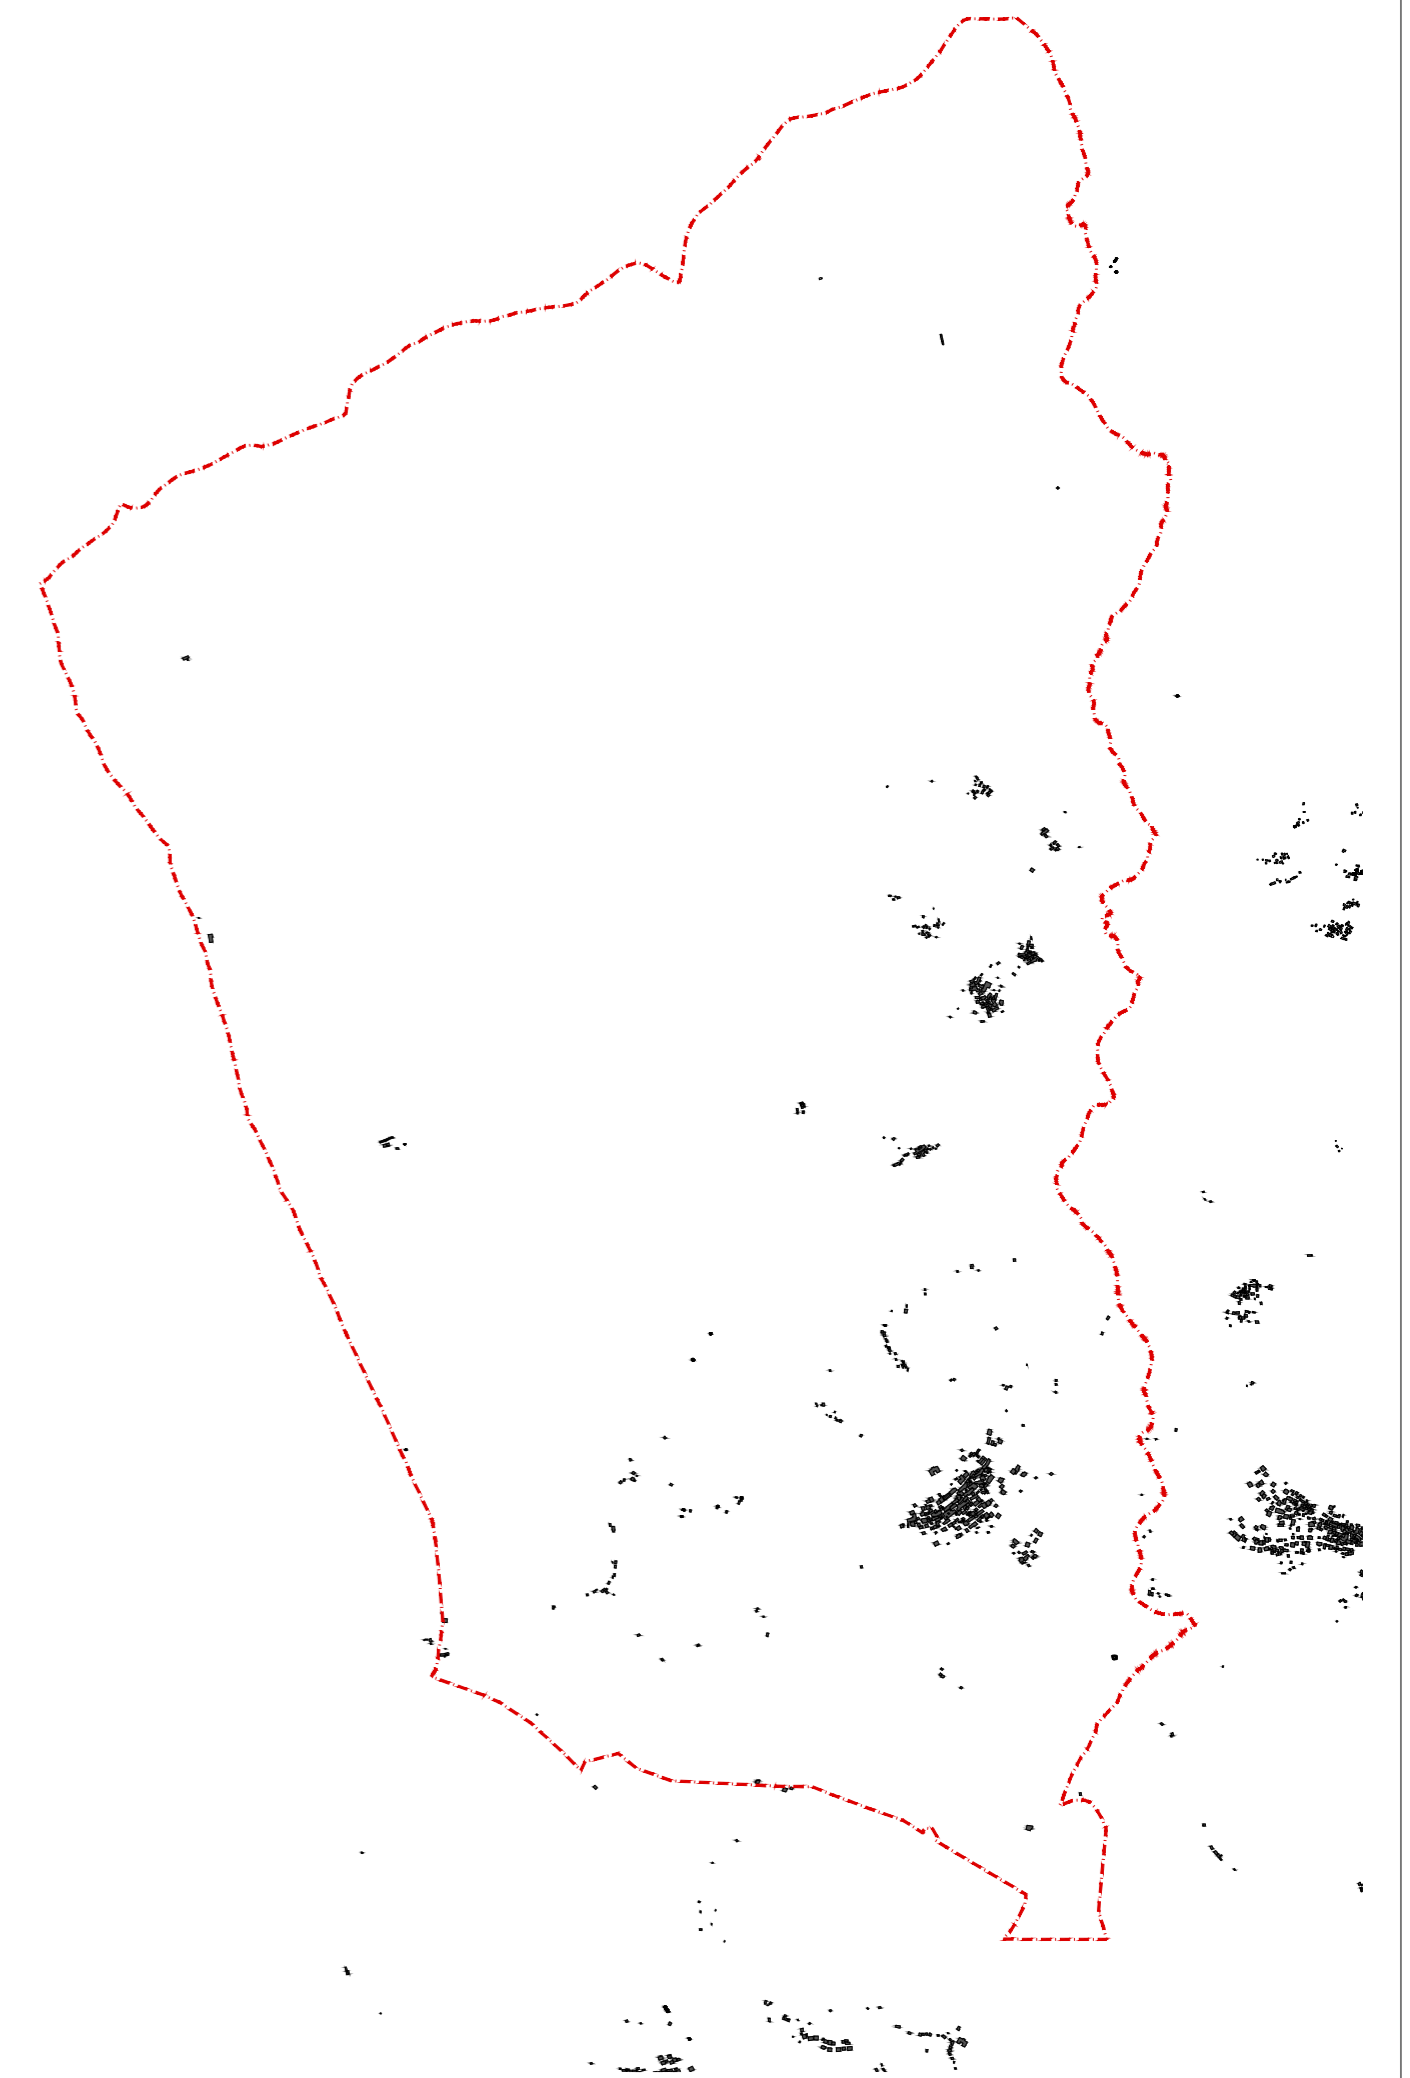


L'EVOLUZIONE DELLA MAGLIA RELAZIONALE

VIABILITA' STORICA DI ACCESSO

-  NUCLEI STORICI
-  AL 1950
-  STRADE CARRABILI AL 1960
-  STRADE CARRABILI AL 1980

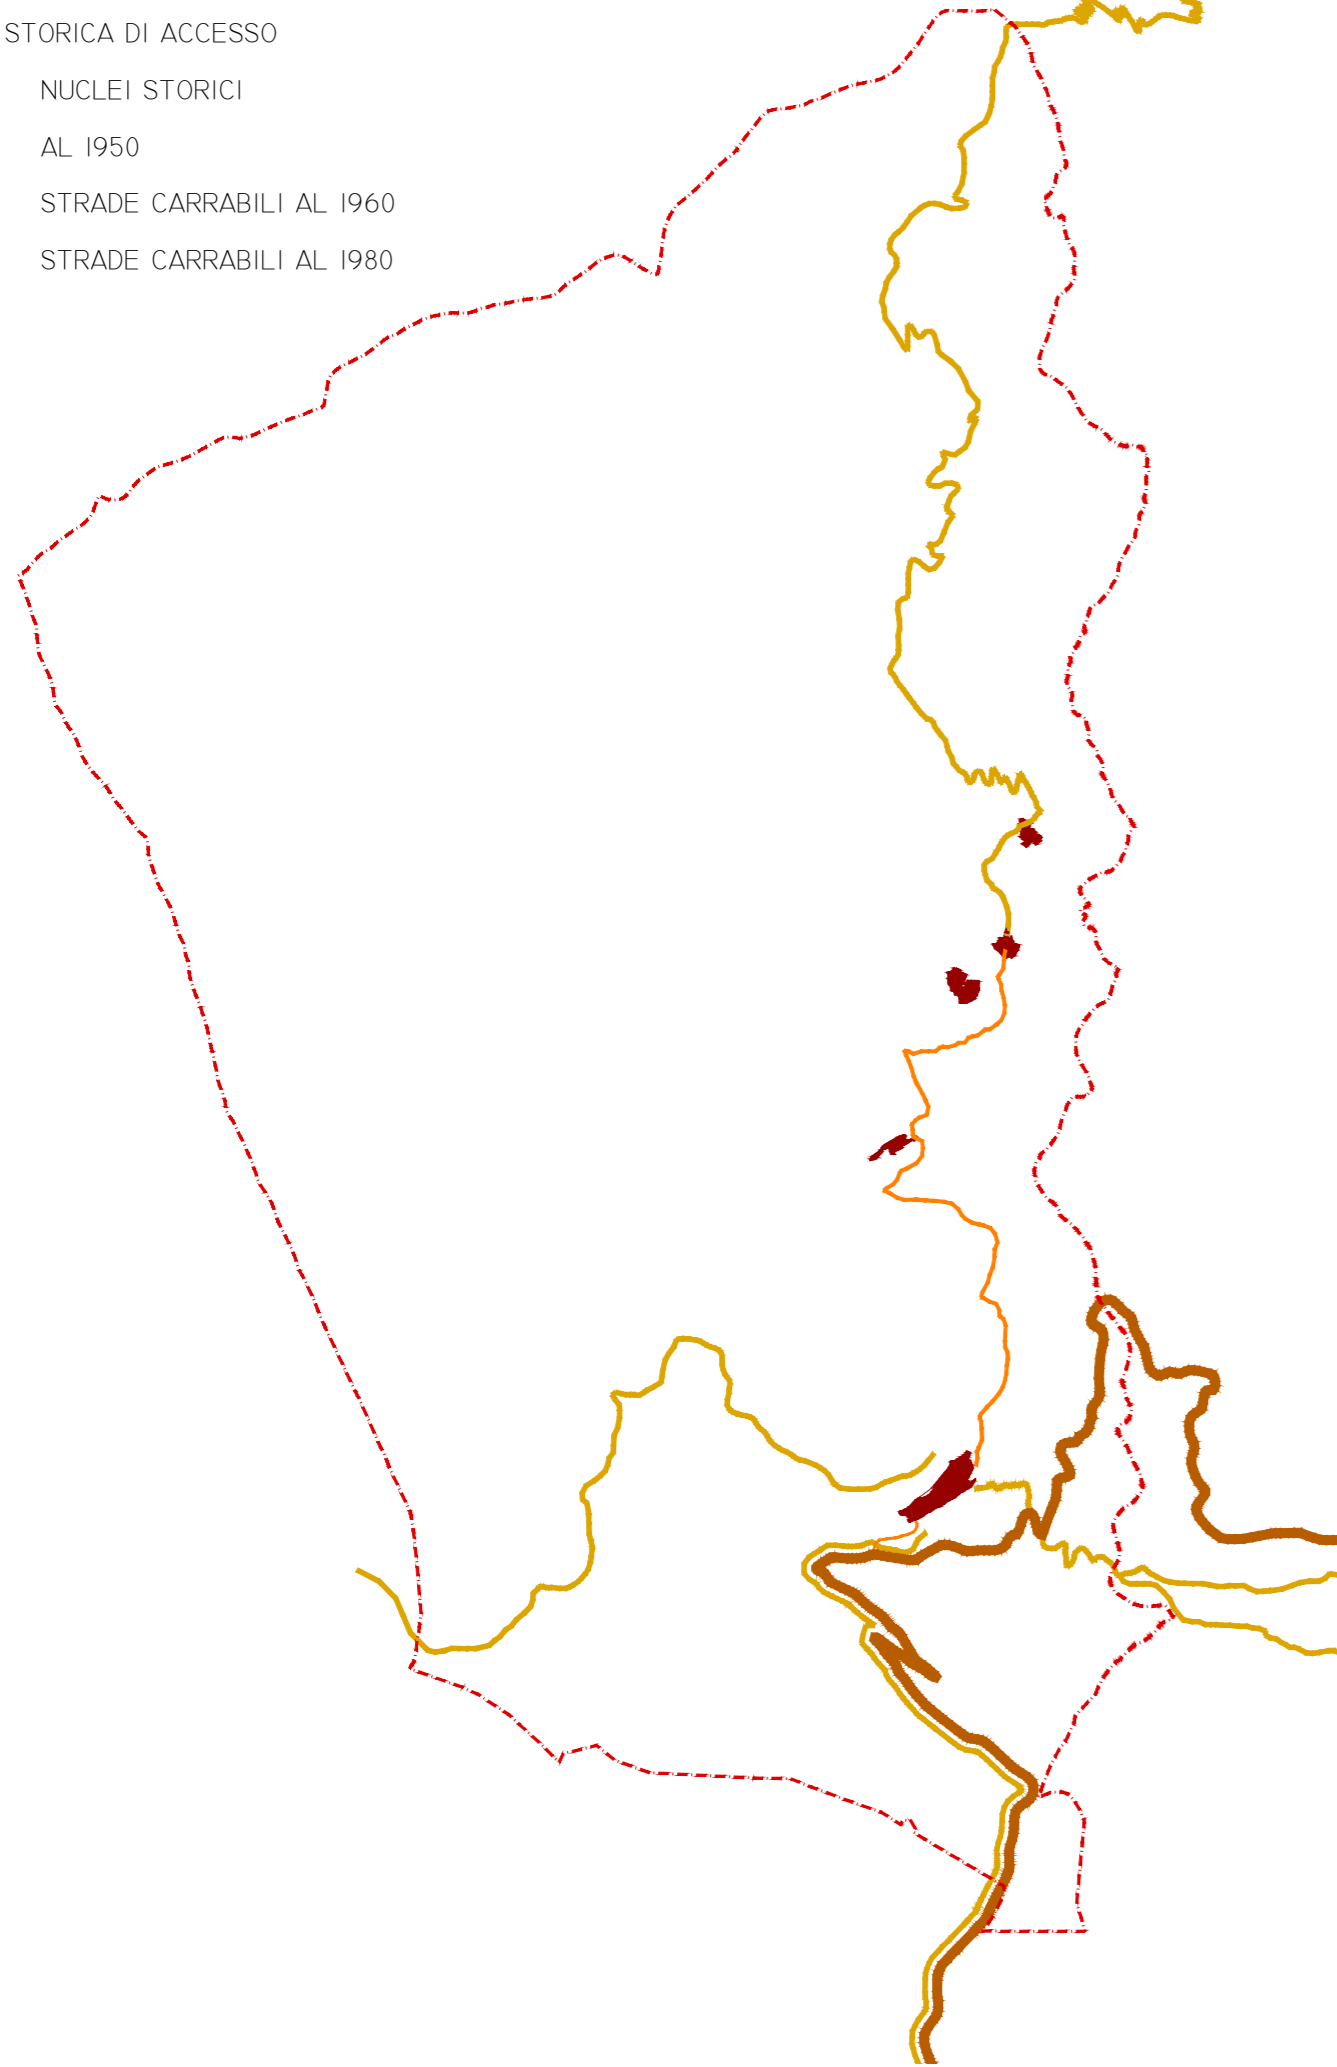


STRADE, SENTIERI E PERCORSI ESISTENTI

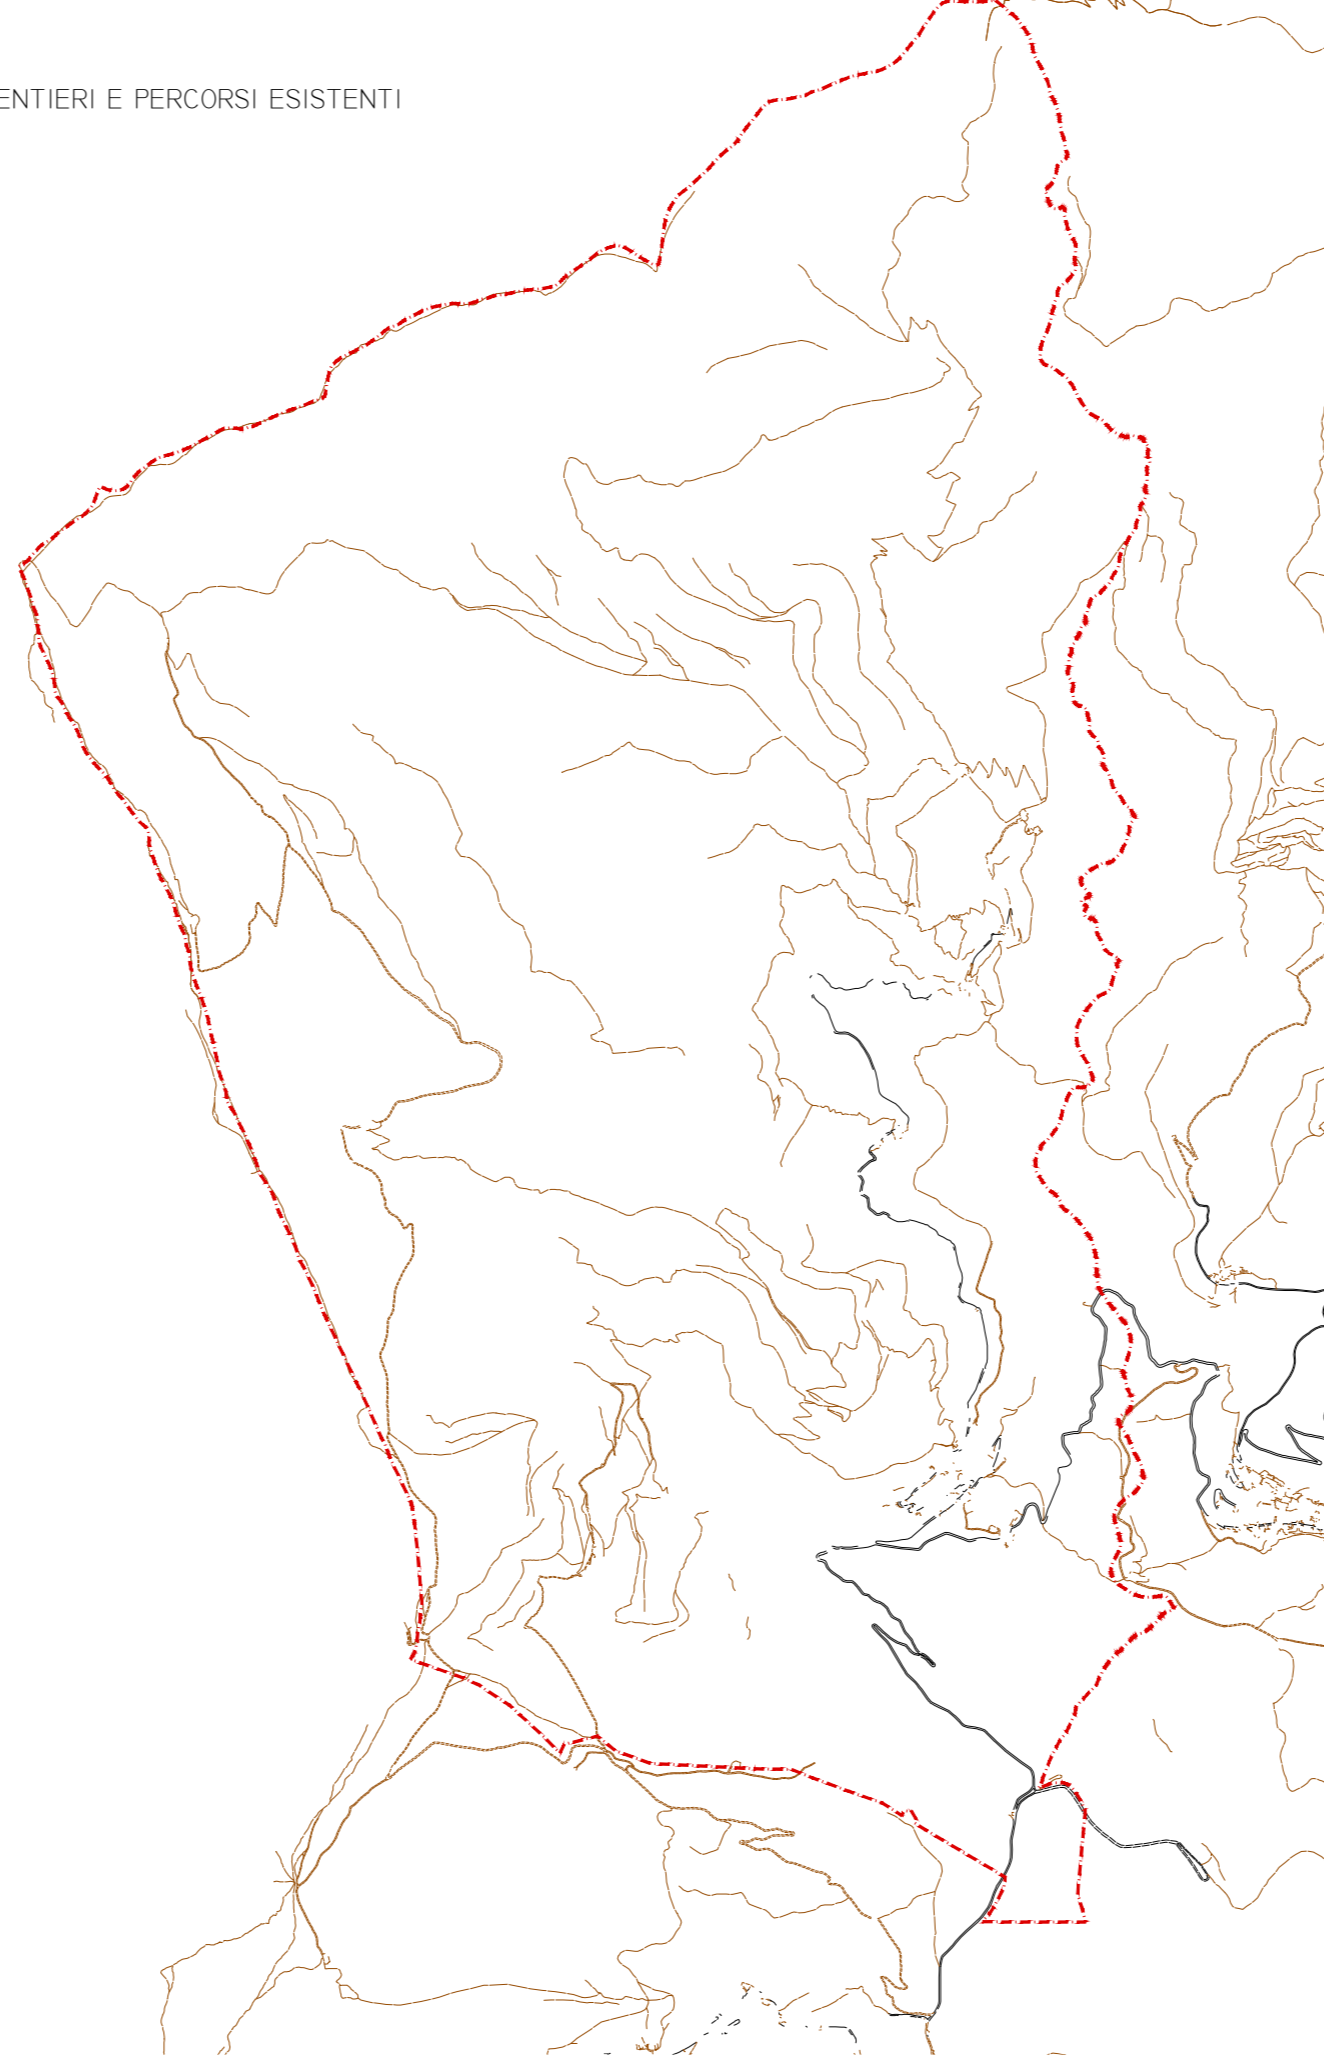


IL SISTEMA IDROGRAFICO

 RETICOLO IDROGRAFICO PRINCIPALE E MINORE

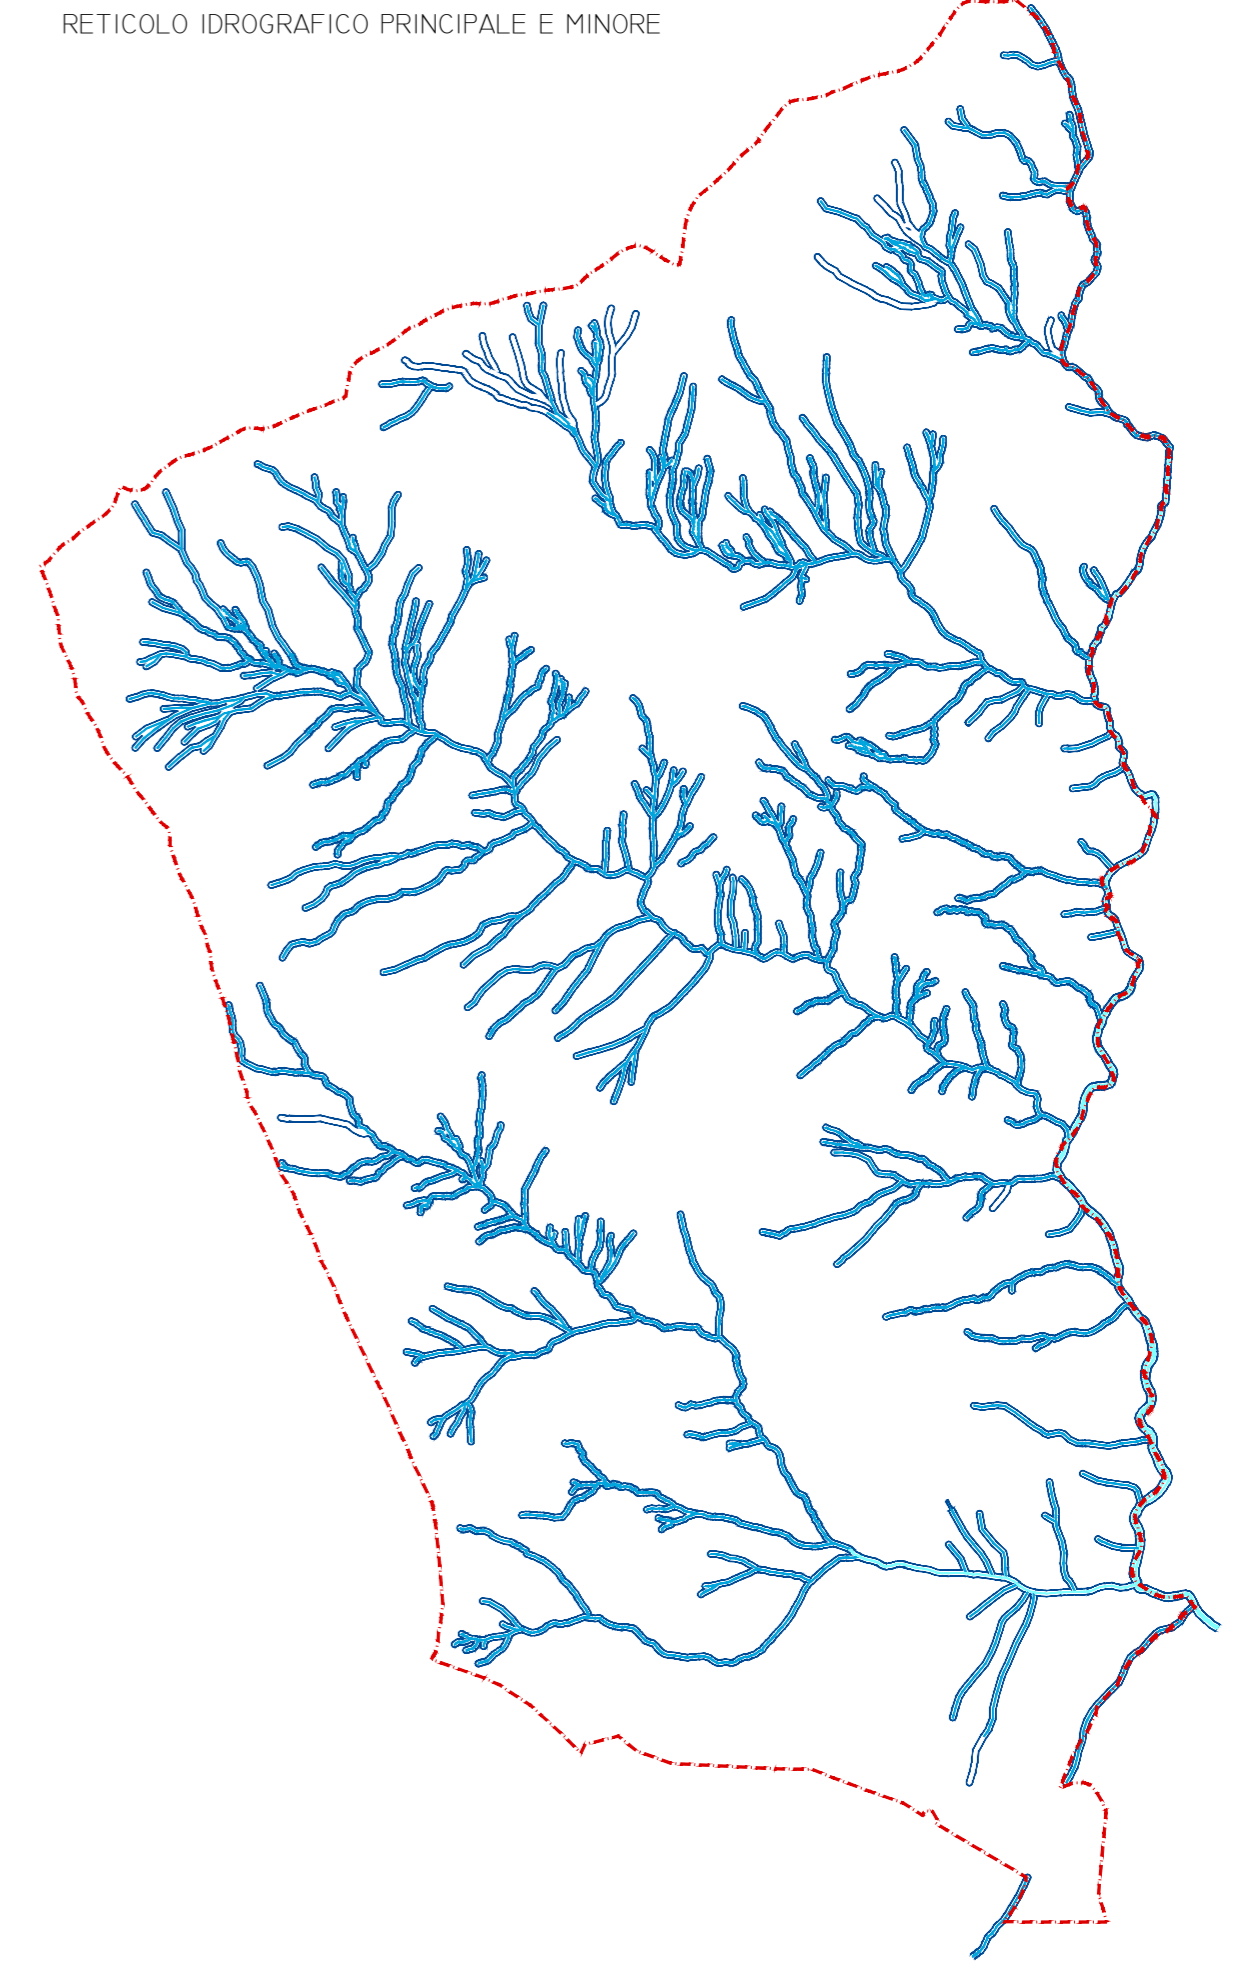




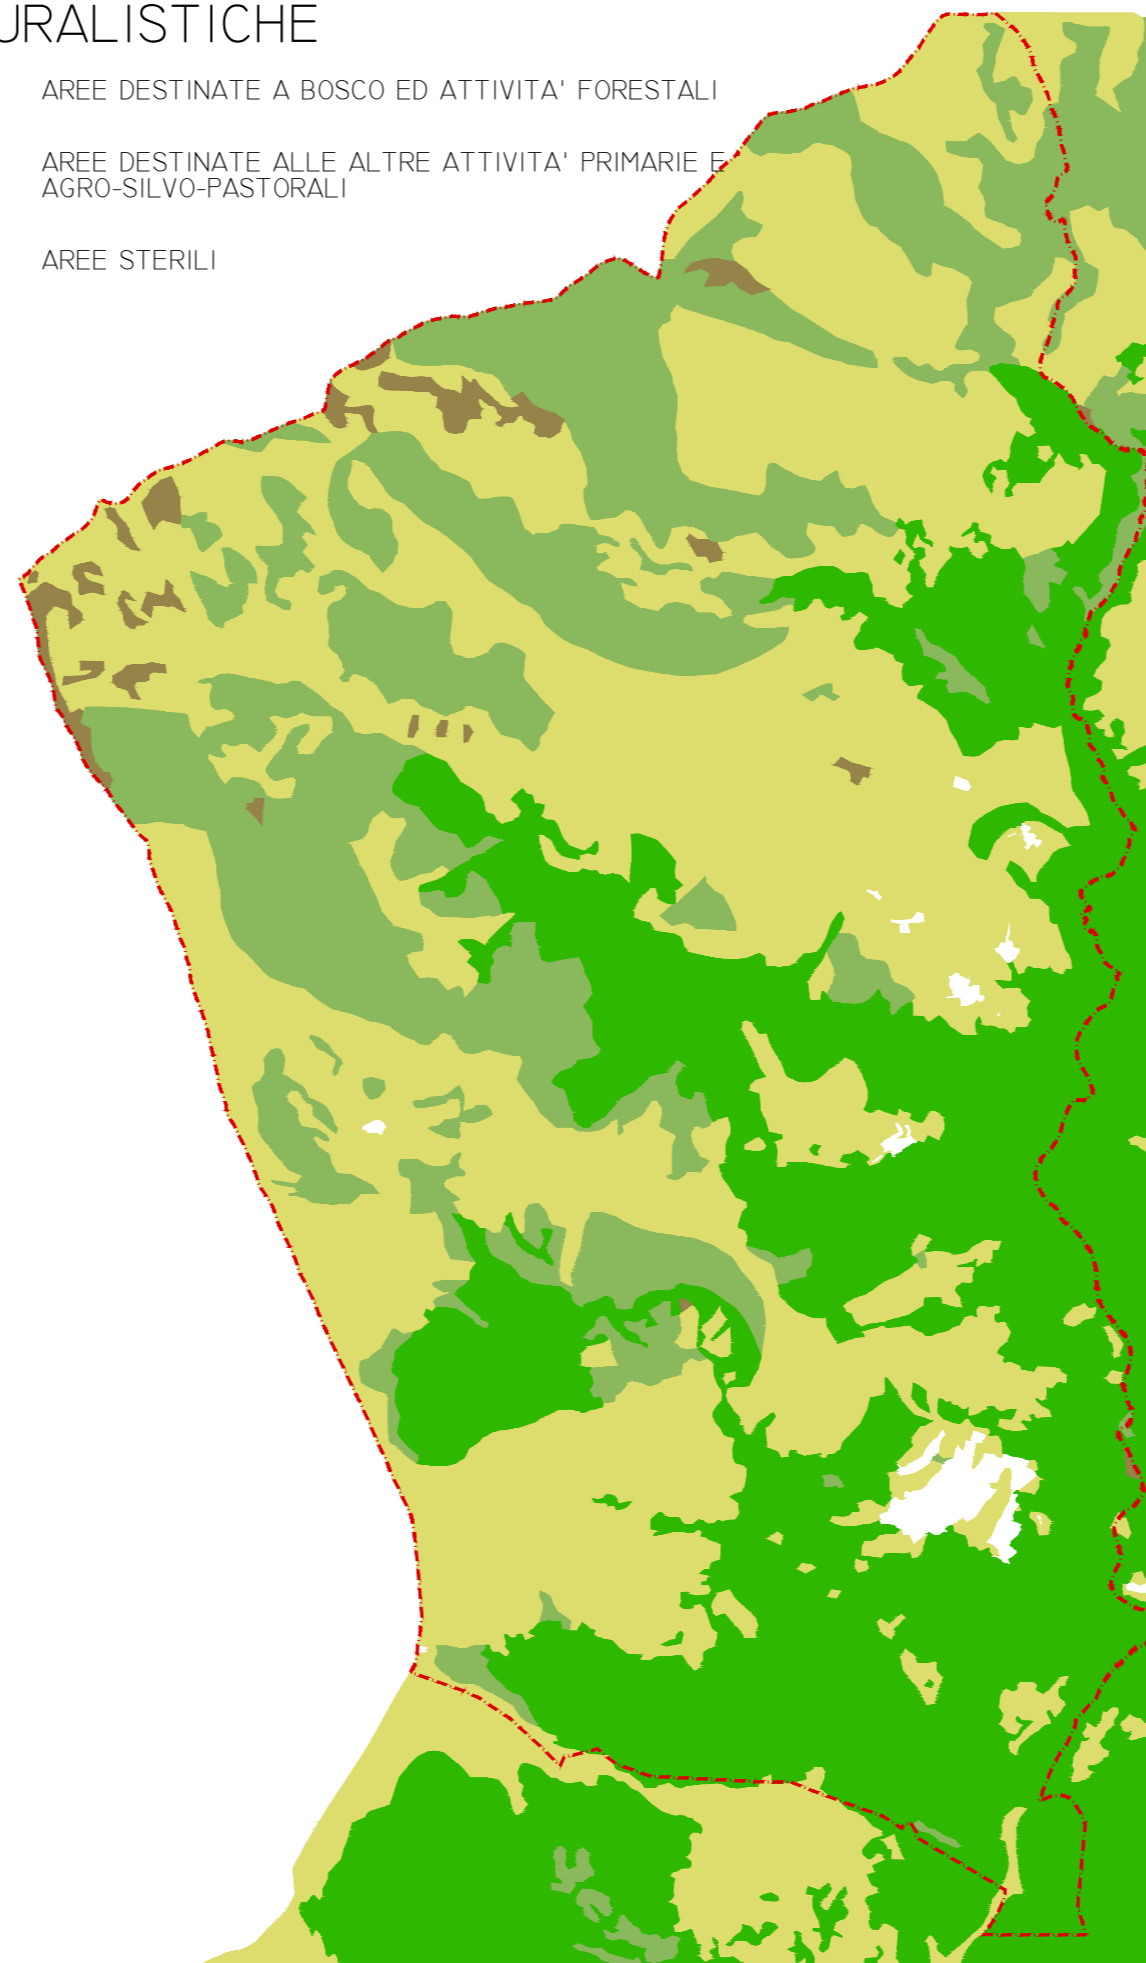
IL SISTEMA DEGLI AMBITI AGRICOLI S.I.A.R.L.

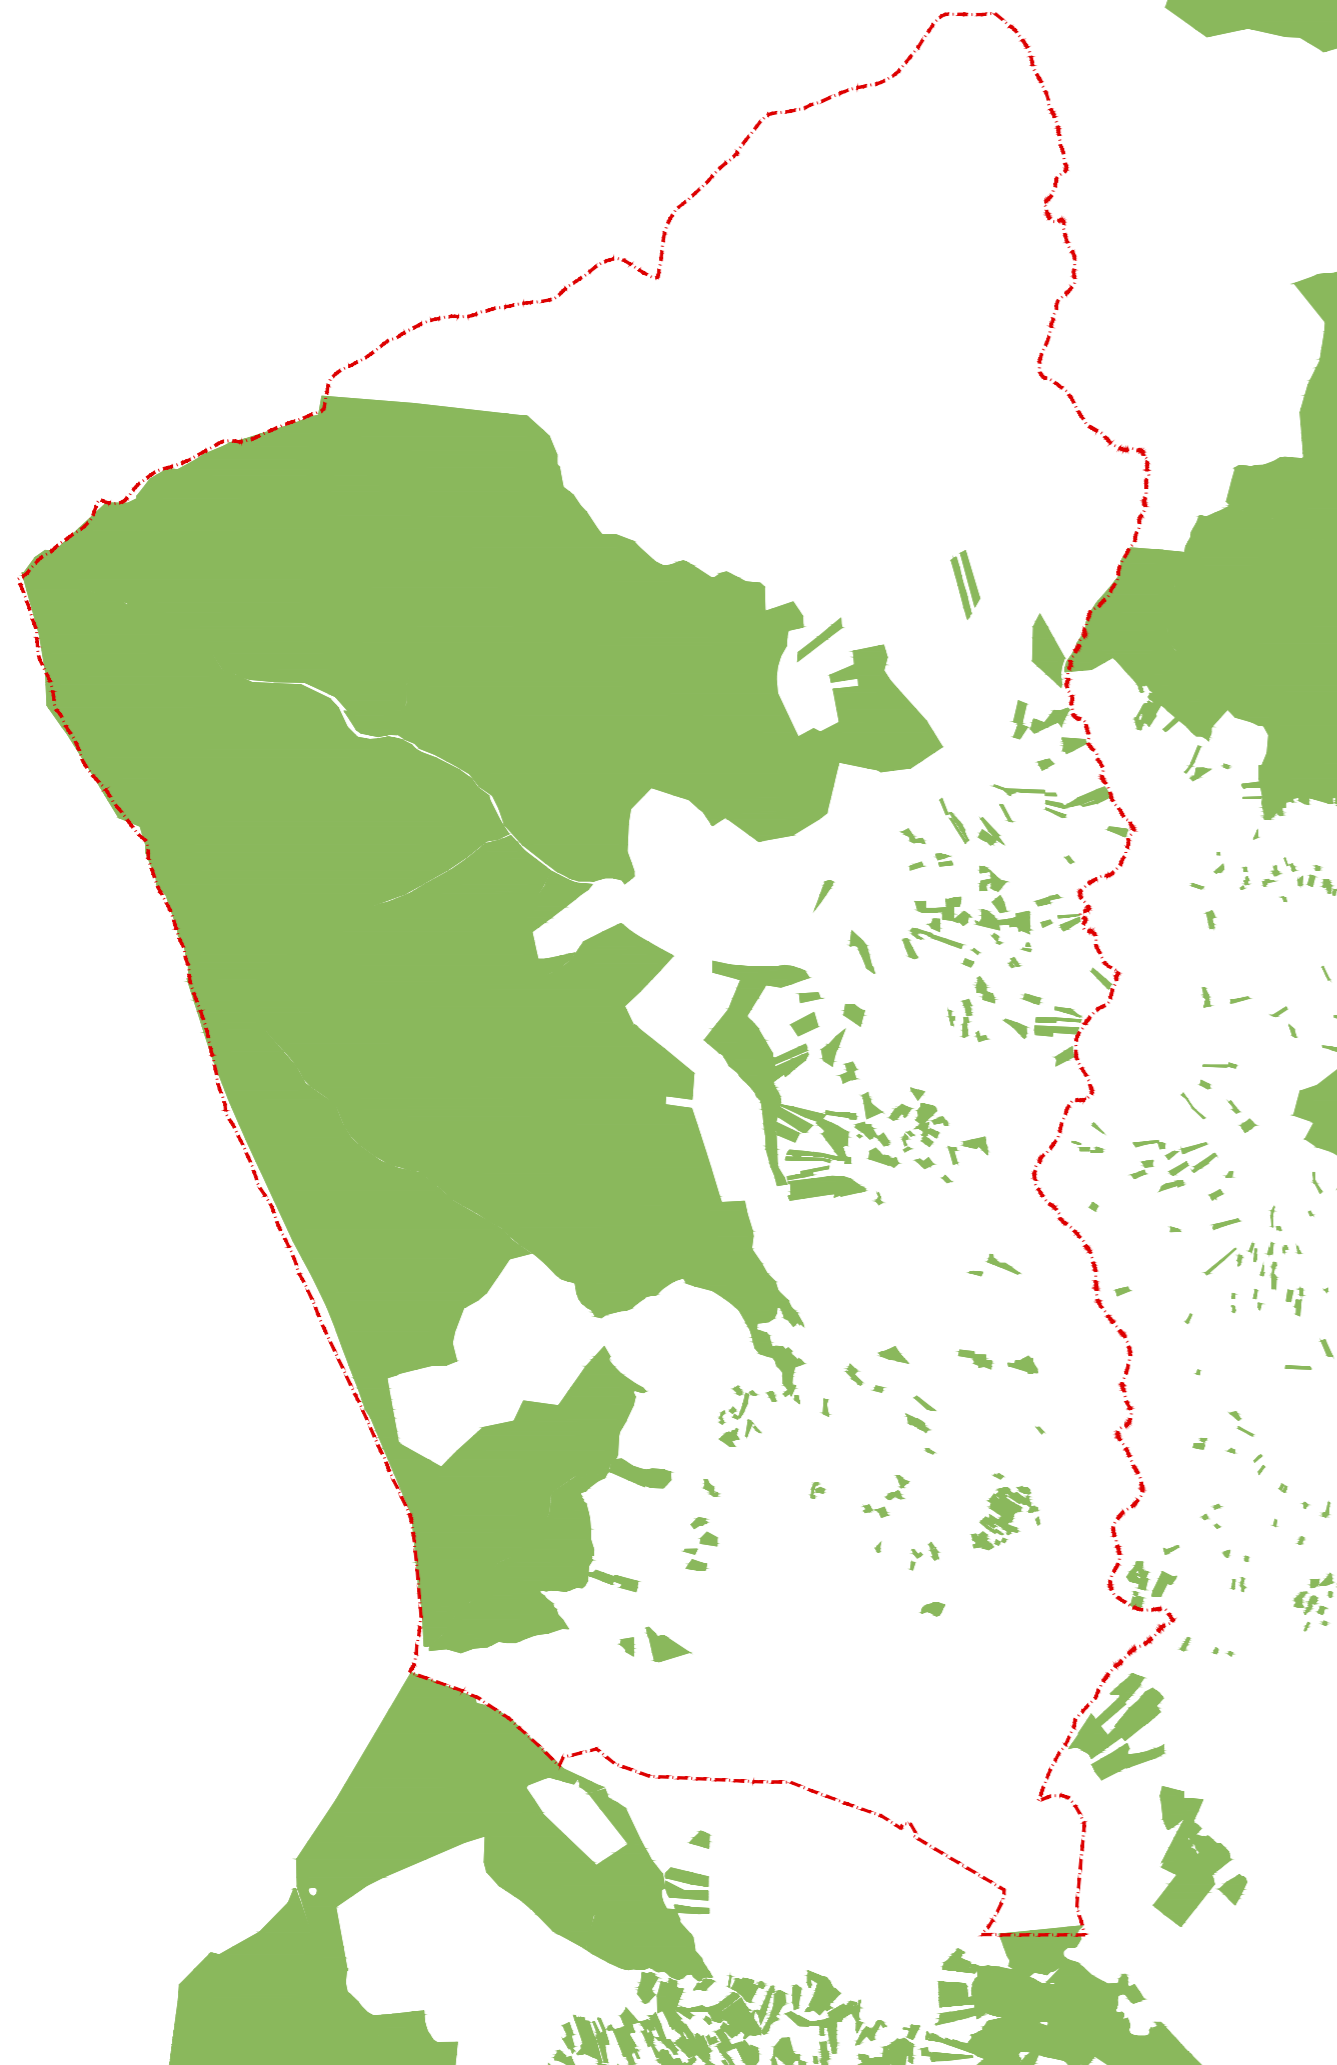










IL SISTEMA DELLE AREE VERDI AGRICOLE E NATURALISTICHE

-  AREE DESTINATE A BOSCO ED ATTIVITA' FORESTALI
-  AREE DESTINATE ALLE ALTRE ATTIVITA' PRIMARIE E AGRO-SILVO-PASTORALI
-  AREE STERILI



I VINCOLI E LE ZONE DI RISPETTO E TUTELA PAESAGGISTICO - AMBIENTALE

-  AREE DESTINATE A BOSCO ED ATTIVITA' FORESTALI
-  AREE GRAVATE DA USI CIVICI
-  FIUMI, TORRENTI E CORSI D'ACQUA PUBBLICI E RELATIVE SPONDE (AREE DI RISPETTO 150M)
-  AMBITI DI ELEVATA NATURALITA'
-  AREE ALPINE ED APPENNINICHE
-  VINCOLO IDROGEOLOGICO
-  AREE NON VINCOLATE

