



COMUNE DI CAVARGNA
- Provincia di Como -

PIANO DI GOVERNO DEL TERRITORIO

PIANO ADOTTATO
LUGLIO 2014

PIANO DEI SERVIZI

tavola n.
PdS-04

QUADRO DELLA SITUAZIONE PREVISTA A LIVELLO COMUNALE

scala
1:5.000

Adozione	Delib. C.C. n°	del
Dopo	dal	al
Publicazione del deposito	Quotidiano locale
	B.U.R.L. n°	del
Osservazioni	dal	al
Osservazioni A.S.L.	
Osservazioni A.R.P.A.	
Parere provinciale di compatibilità con il P.T.C.P.	
Sindaco	Rag. Gavino Fiori	
Segretario comunale	
Progettista	 studio di progettazione architettonica urbana PAOLO GENOVESE ARCHITETTI Forze -CO- Lungotele Matelli 21/B - tel. 0344/91351	

LEGENDA

CENTRI STORICI E NUCLEI DI ANTICA FORMAZIONE

PROPRIETA' COMUNALI

EDIFICI ED AREE PER ATTREZZATURE PUBBLICHE O DI USO PUBBLICO DI INTERESSE GENERALE

ESISTENTI

S1 - ISTRUZIONE

S2 - INTERESSE COMUNE

S3 - VERDE, GIOCO E SPORT

S4 - MOBILITA', TRASPORTO E SOSTA

PREVISTI

S1 - ISTRUZIONE

S2 - INTERESSE COMUNE

S3 - VERDE, GIOCO E SPORT

S4 - MOBILITA', TRASPORTO E SOSTA

MAGLIA RELAZIONALE PRINCIPALI COLLEGAMENTI ESISTENTI

STRADE DI INTERESSE INTERCOMUNALE

STRADE DI INTERESSE COMUNALE

PUNTI E TRATTI PANORAMICI

COLLEGAMENTI PREVISTI

NUOVI TRACCIATI CARRABILI

NUOVI TRACCIATI PEDONALI

NUOVE STRADE AGRO-SILVO-PASTORALI

RISTRUTTURAZIONE TRACCIATI CARRABILI ESISTENTI

RISTRUTTURAZIONE TRACCIATI PEDONALI ESISTENTI

IMPIANTI E RETI TECNOLOGICHE

RETE FOGNARIA - ACQUE CHIARE

RETE FOGNARIA - ACQUE SCURE

RETE ACQUEDOTTO

BACINI AGGUEDOTTO


SORGENTI / OPERE DI PRESA

DEPURATORE

ELETTRODOTTO

PUBBLICA ILLUMINAZIONE

PIAZZOLE RACCOLTA RIFIUTI

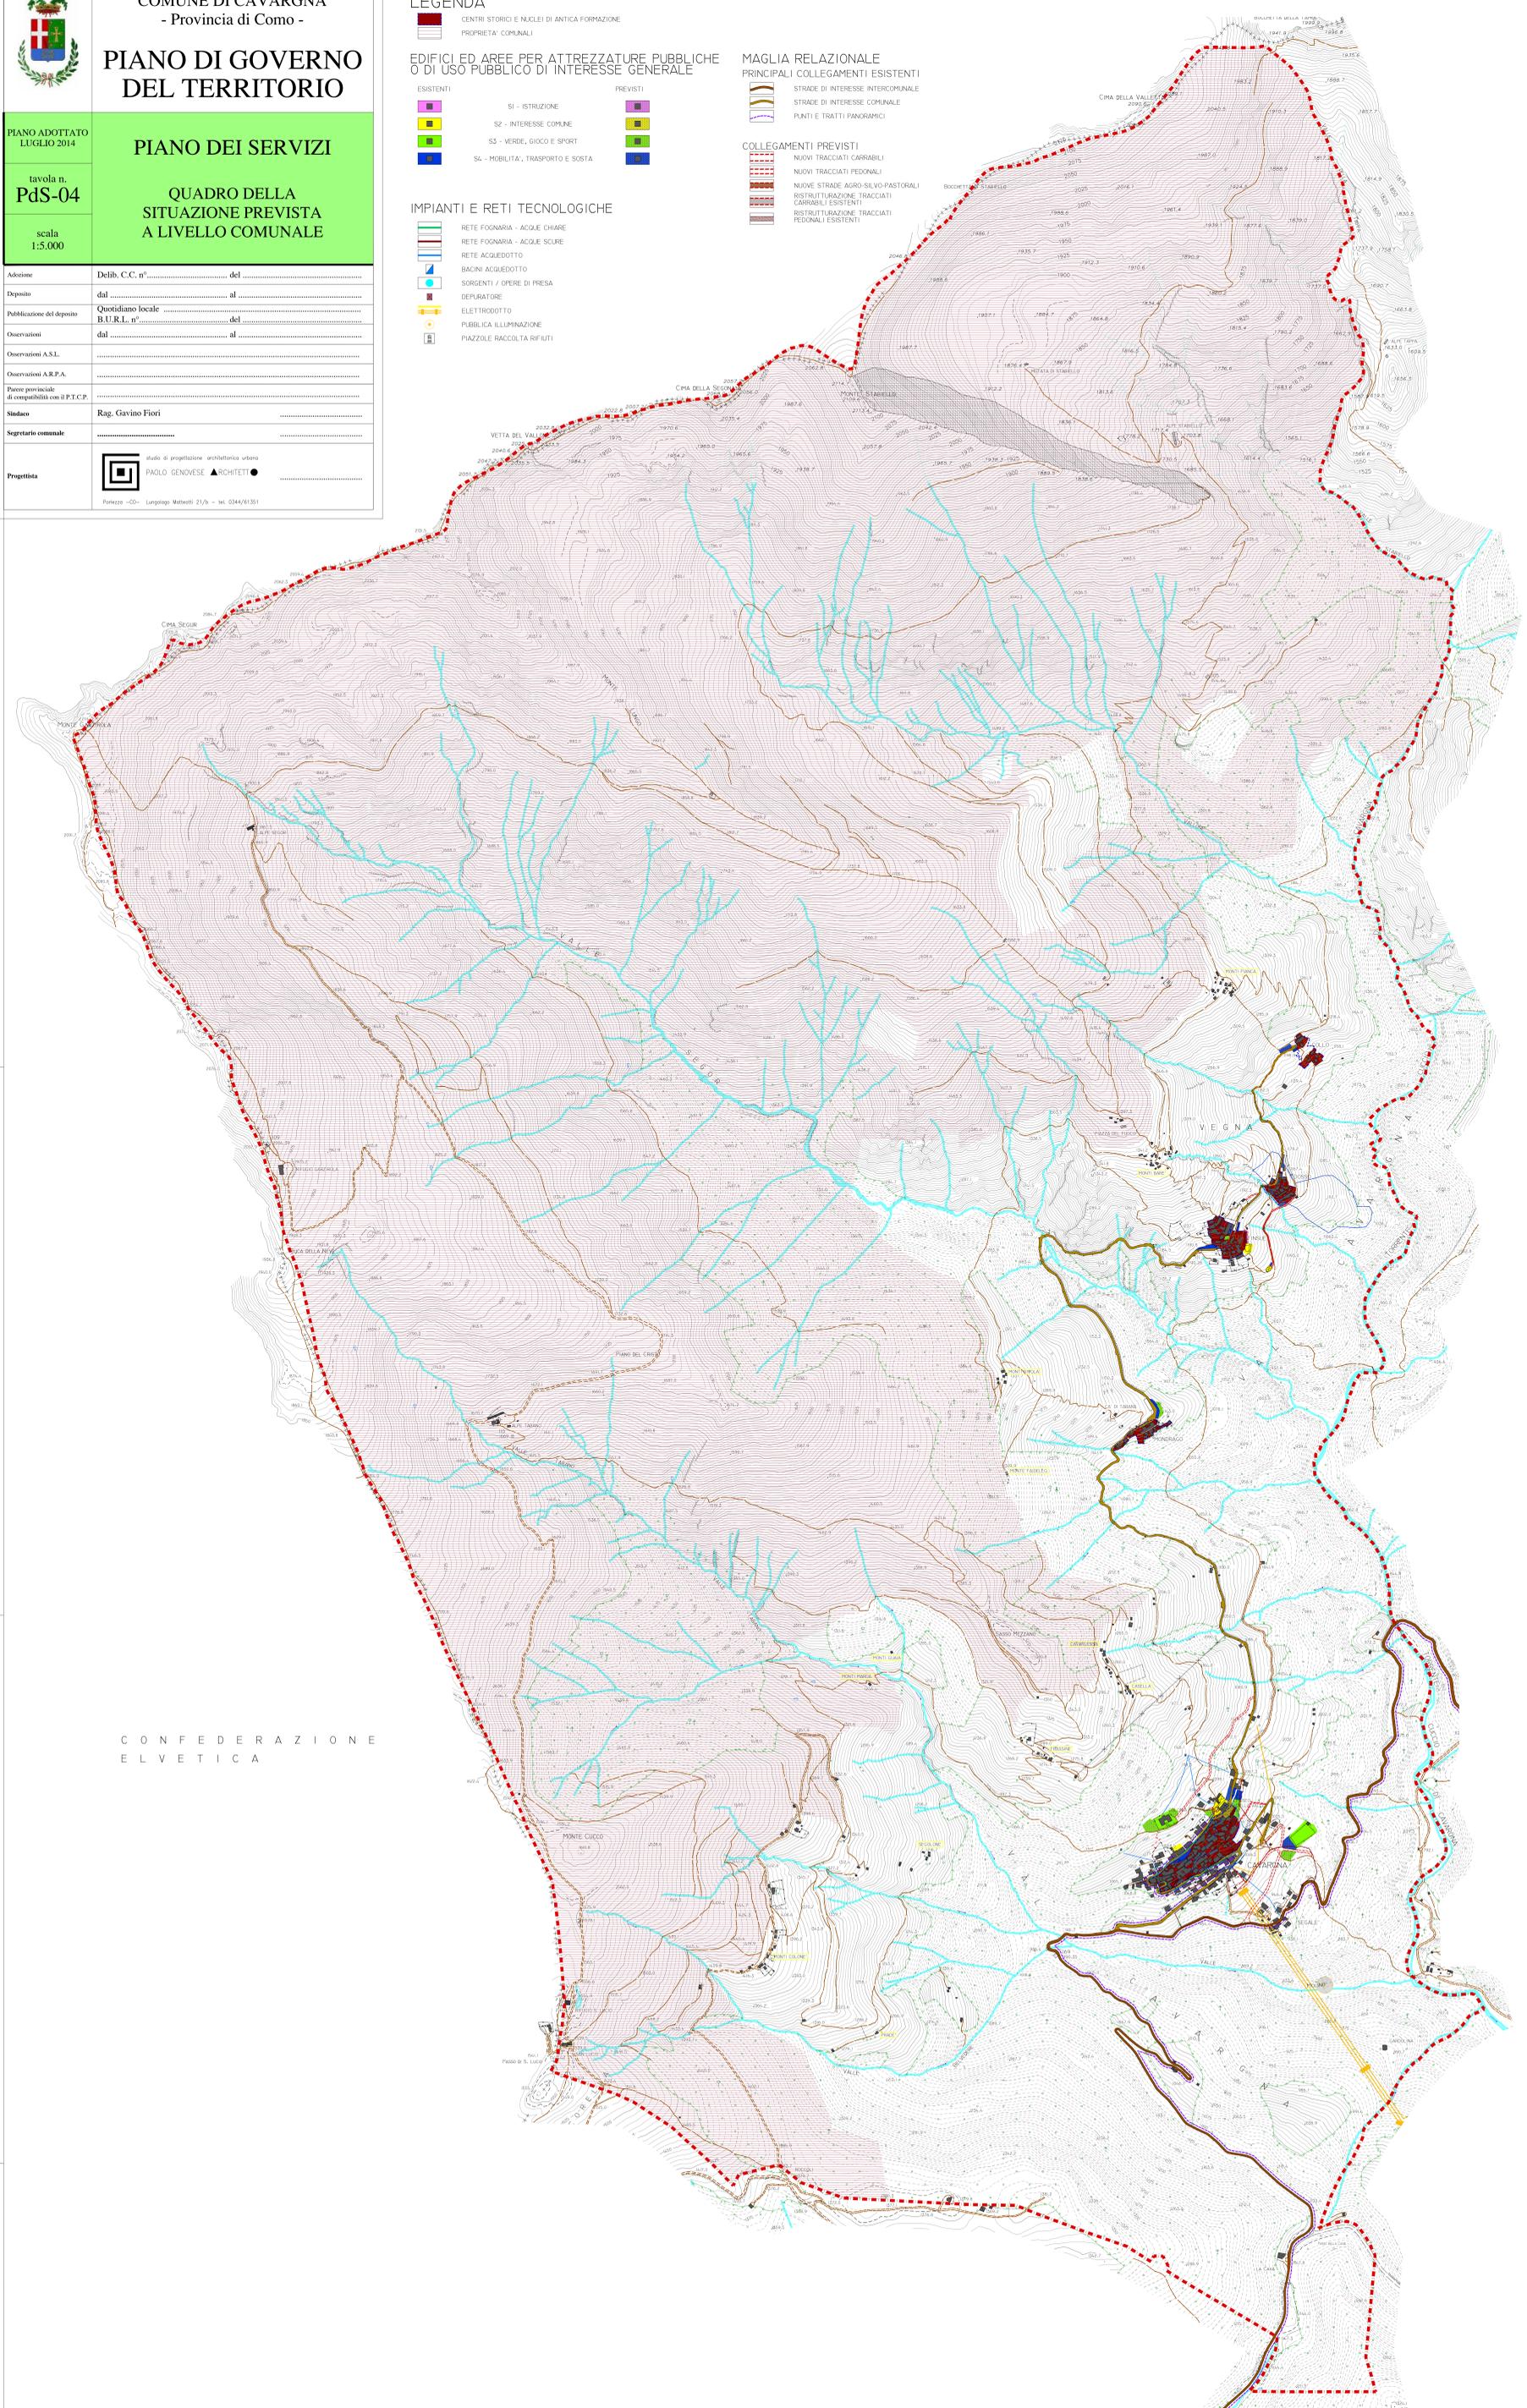

CONFEDERAZIONE
ELVETICA