



COMUNE DI CAVARGNA
- Provincia di Como -

PIANO DI GOVERNO DEL TERRITORIO

PIANO ADOOTTATO
LUGLIO 2014


tavola n.
DdP-12

scala
1:25.000


DOCUMENTO DI PIANO SISTEMA URBANO - TERRITORIALE Evoluzione nella cartografia catastale

Adozione	Delib. C.C. n° del
Deposito	dal al
Pubblicazione del deposito	Quotidiano locale B.U.R.L. n°. del
Osservazioni	dal al
Osservazioni A.S.L.
Osservazioni A.R.P.A.
Parere provinciale di compatibilità con il P.T.C.P.
Sindaco	Rag. Gavino Fiori
Segretario comunale
Progettista	 PAOLO GENOVESE ▲ARCHITETTO Porlezza -CO- Lungolago Matteotti 21/b - tel. 0344/61351

PLANIMETRIA CATASTO TERESIANO

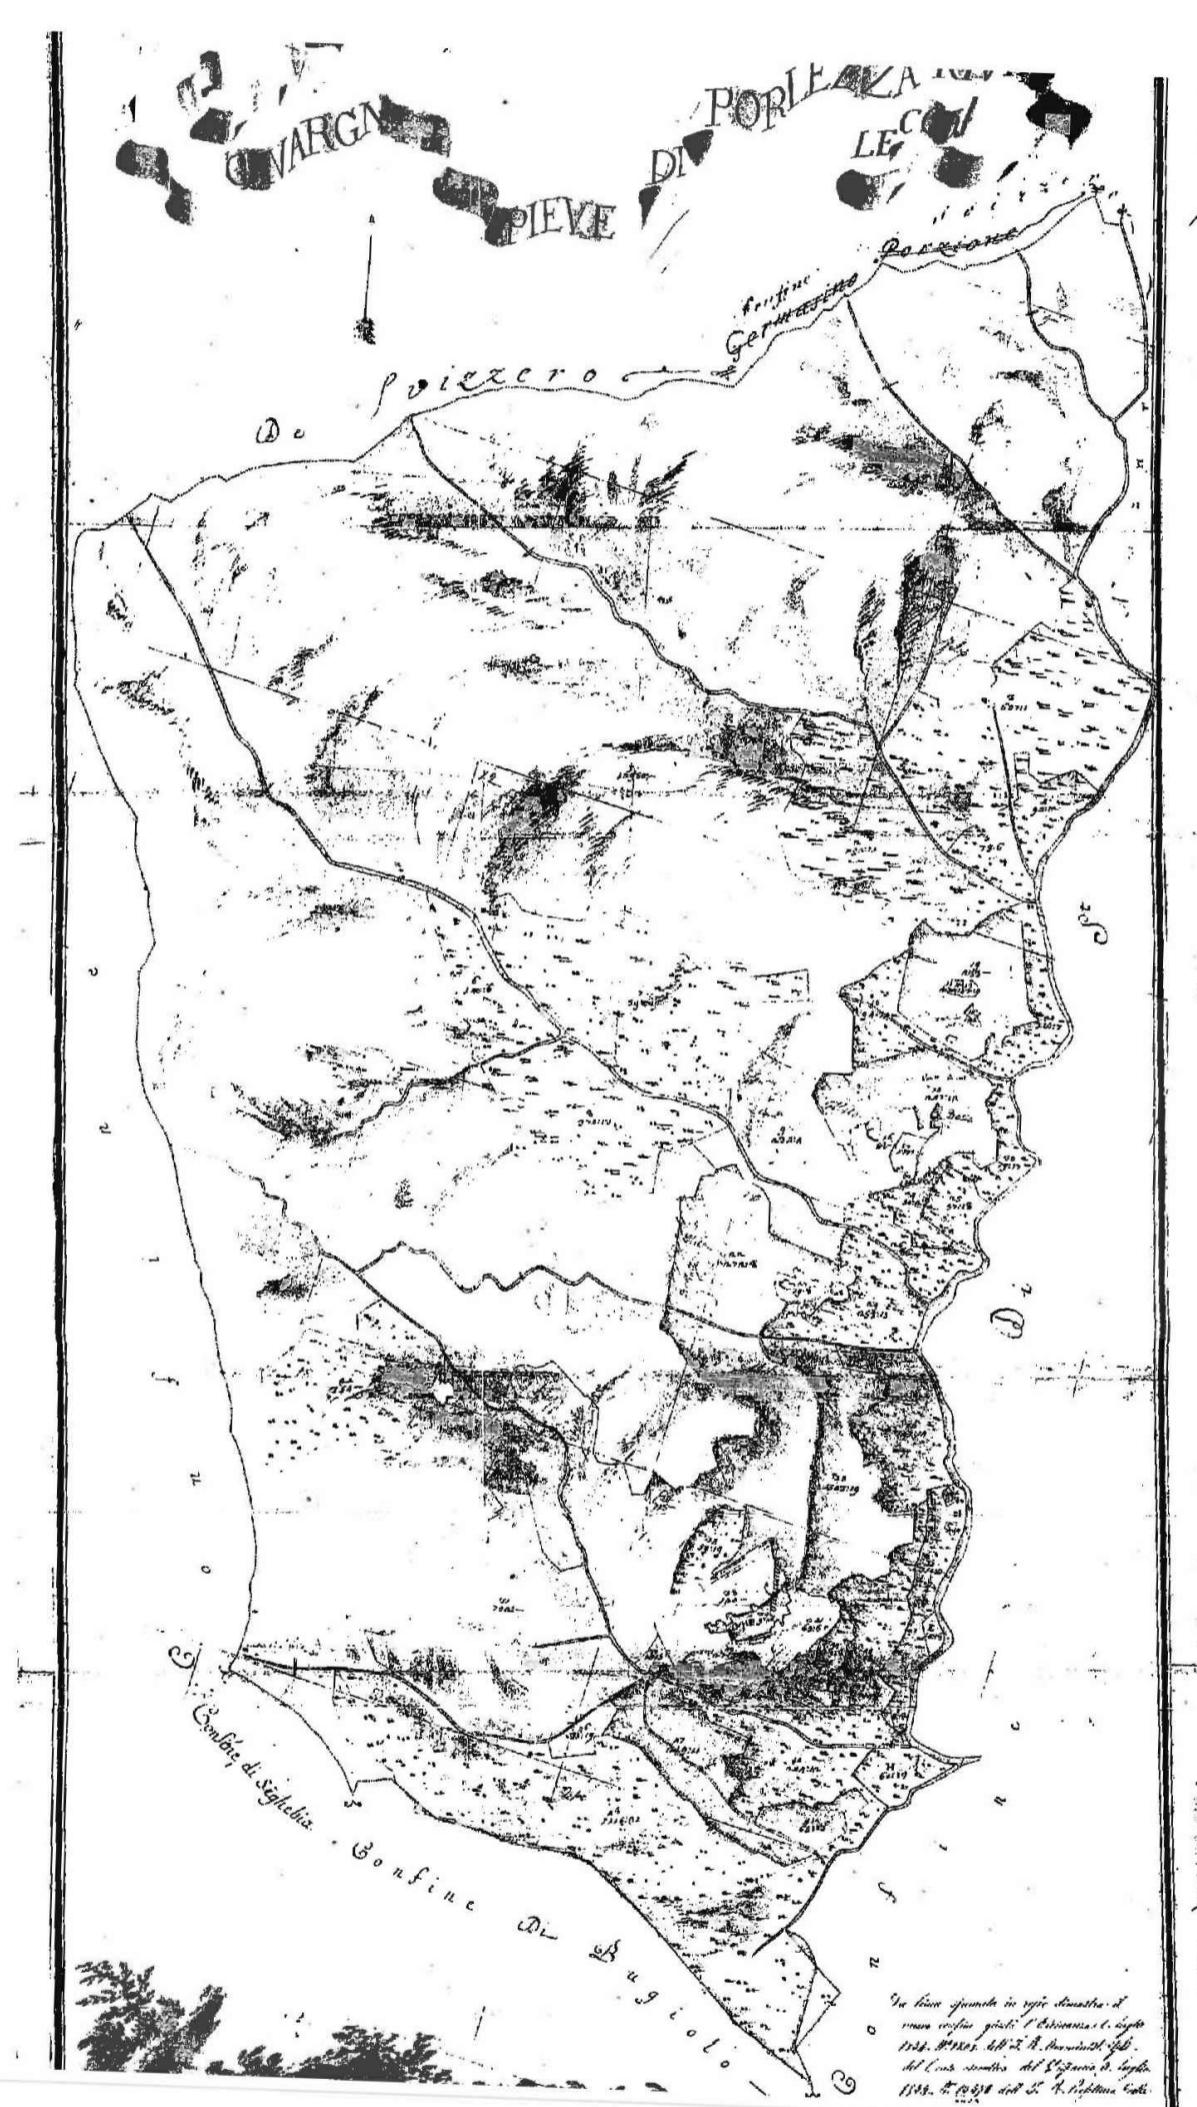

PLANIMETRIA CATASTO CESSATO

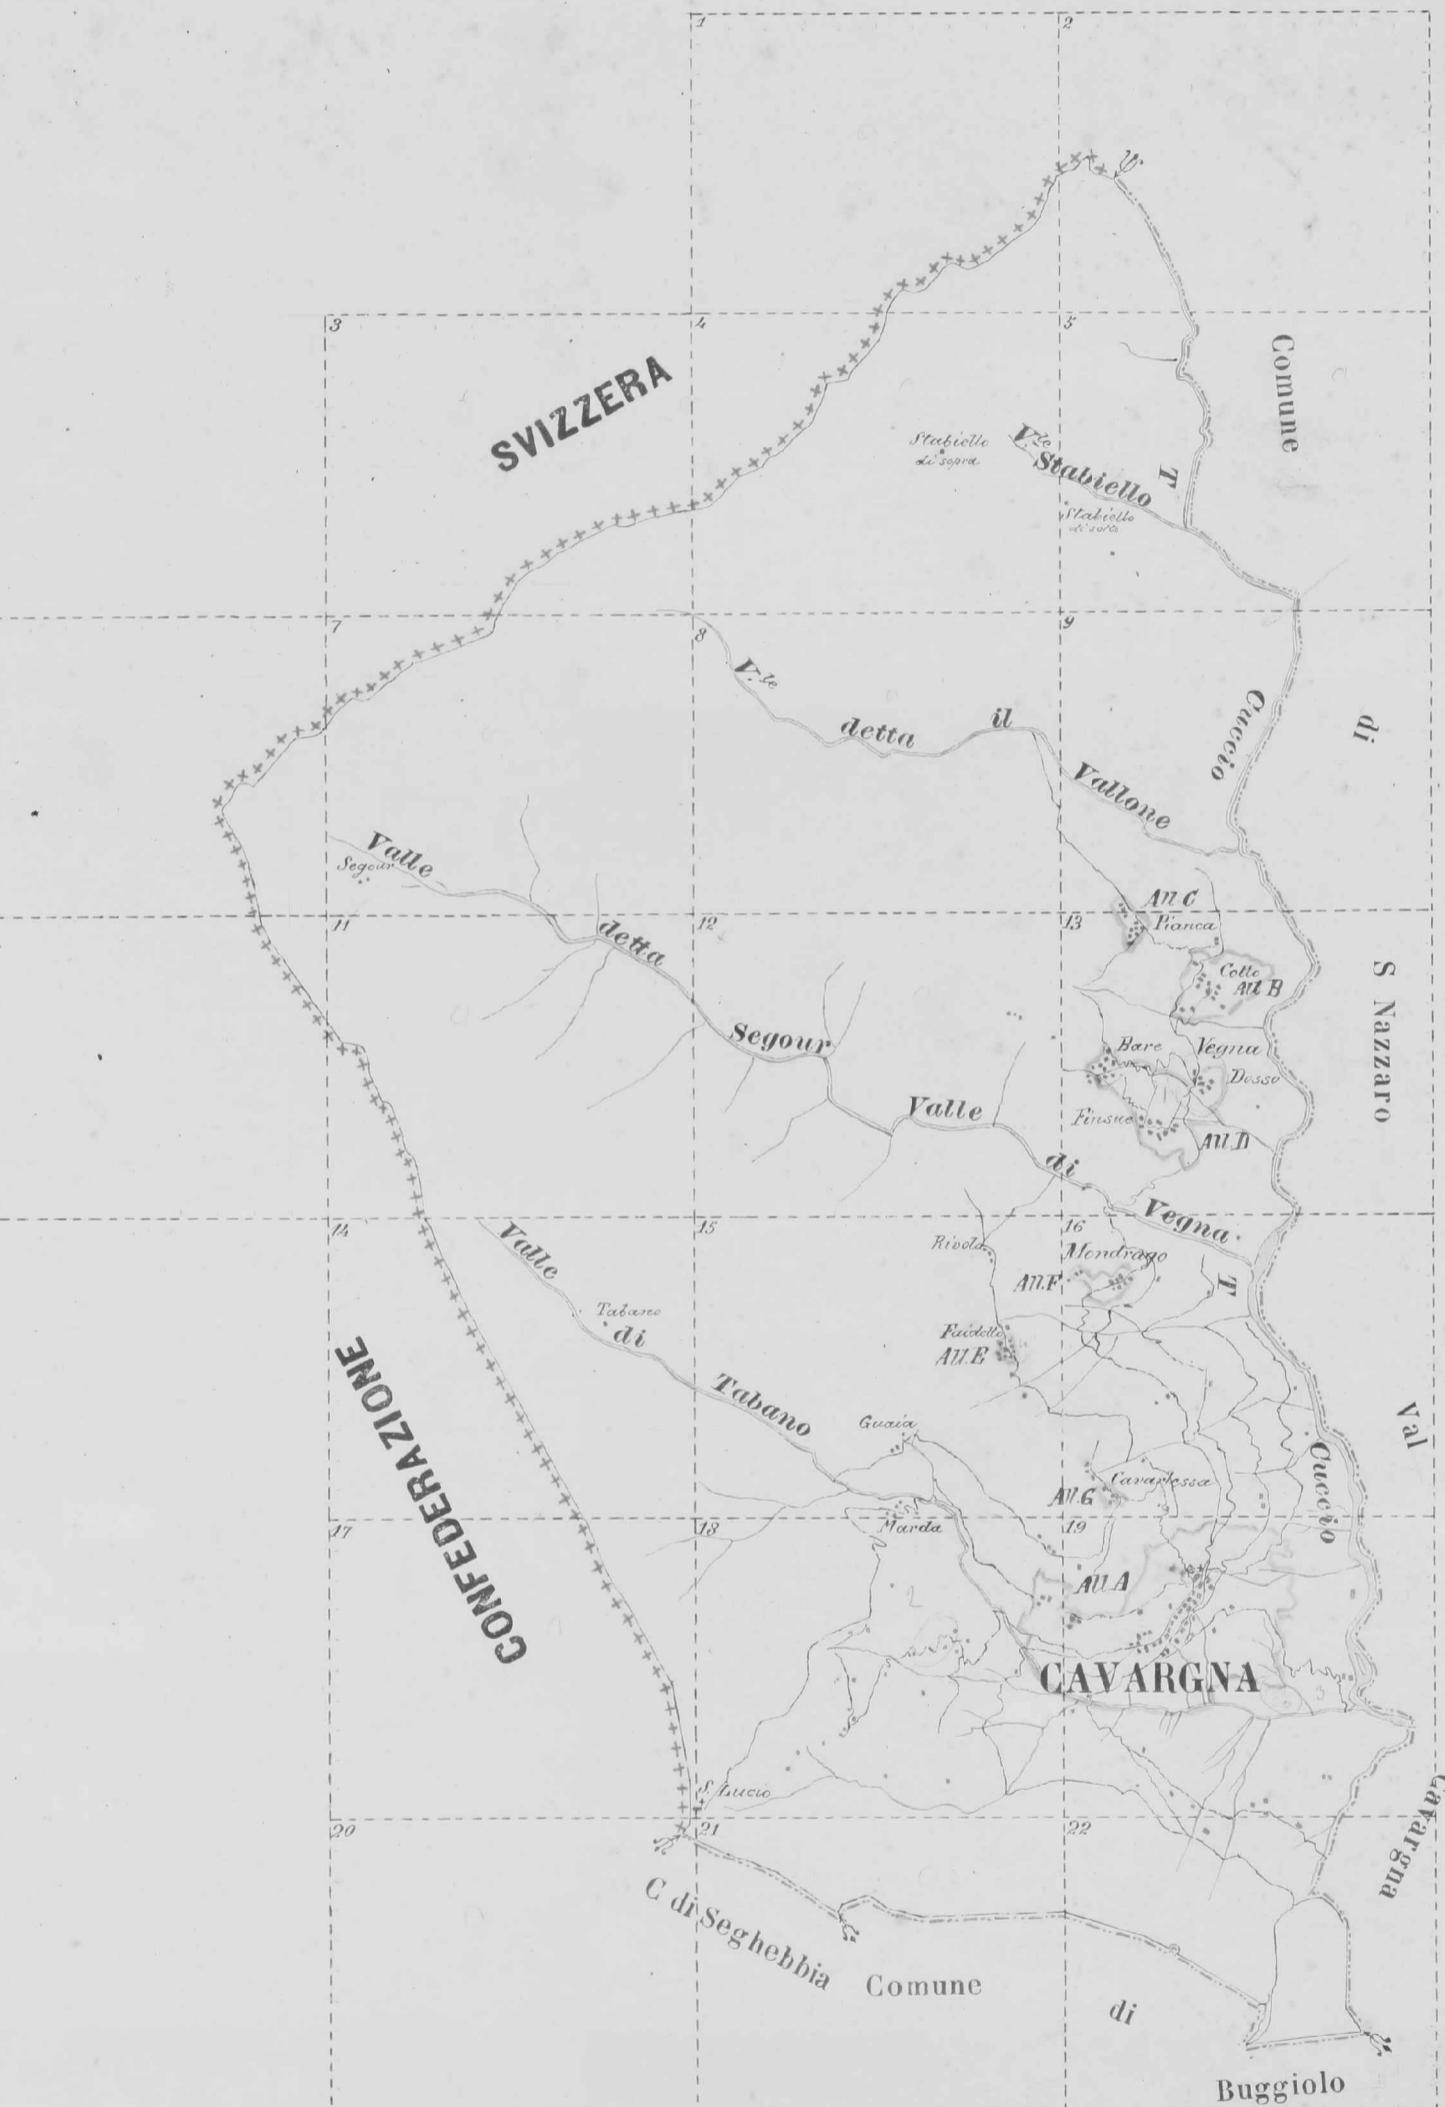

PLANIMETRIA CATASTALE - MATRICE AGGIORNATA

