



LEGENDA

PERIMETRAZIONE CENTRO STORICO E NUCLEO DI ANTICA FORMAZIONE

EDIFICATO

EDIFICI ESISTENTI
RILEVANZE DI INTERESSE STORICO-AMBIENTALE

CATEGORIE E MODALITA' DI INTERVENTO NEL CENTRO STORICO E NUCLEO DI ANTICA FORMAZIONE

RESTAURO - RISANAMENTO CONSERVATIVO
RISTRUTTURAZIONE EDILIZIA
NUOVA COSTRUZIONE / RISTRUTTURAZIONE URBANISTICA
P.R.
LAVATOI E FONTANE DA RECUPERARE
COSTRUZIONI PRECARIE NON COMPATIBILI


RISTRUTTURAZIONE EDILIZIA
DEMOLIZIONE CON FEDELE RICOSTRUZIONE (RICOSTRUZIONE EDILIZIA)
NUOVA COSTRUZIONE (RICOMPOSIZIONE URBANA)
RICOSTRUZIONE (ORDIRI O COSTRUZIONI RILEVABILI CATASTALMENTE)
AMPLIAMENTI SIGNIFICATIVI (>20%)
DEMOLIZIONE CON DIVERSA RICOSTRUZIONE (SOSTITUZIONE EDILIZIA)
DEMOLIZIONE SENZA RICOSTRUZIONE

SPAZI NON EDIFICATI - VIABILITA' E PERCORSI

SPAZI A PARCHEGGIO
PIAZZE
PERTINENZE PRIVATE / VERDE DI SALVAGUARDIA
ALBERATURE DI VALENZA PAESISTICA
PUNTI PANORAMICI
PERCORSI NON PAVIMENTATI
PERCORSI PAVIMENTATI CON MATERIALI COMUNI
PERCORSI PAVIMENTATI CON MATERIALI LAPIDEI
PERCORSI CON PAVIMENTAZIONI STORICHE ORIGINARIE
SCALINATE
PRINCIPALI PERCORSI CARRABILI
LIMITE DI RISPETTO CIMITERIALE
AREE A RISCHIO IDROGEOLOGICO ELEVATO (AREE 267/98 E CLASSE DI FATTIBILITA' 4)

INTERVENTI PREVISTI

PERCORSI DA RISTRUTTURARE - ADEGUIARE
NUOVI PERCORSI CICLO-PEDONALI
NUOVI PERCORSI CARRABILI
NODI VIABILISTICI DA ADEGUIARE
SPAZI PUBBLICI A VERDE
SPAZI A PARCHEGGIO

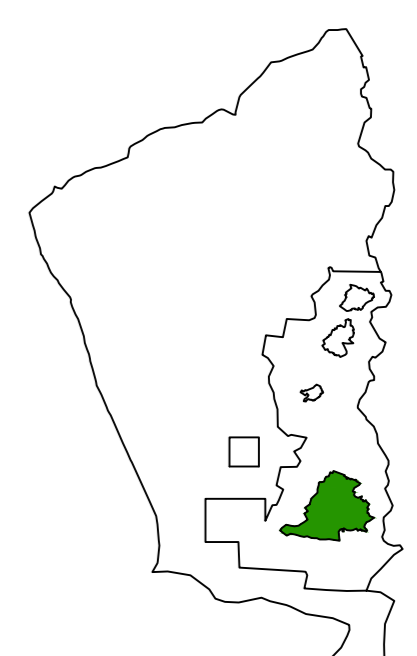



COMUNE DI CAVARGNA
- Provincia di Como -

**PIANO DI GOVERNO
DEL TERRITORIO**

PIANO ADOTTATO
LUGLIO 2014

tavola n.
PdR-11

scala
1:500

**PIANO DELLE REGOLE
CENTRI STORICI E NUCLEI DI
ANTICA FORMAZIONE:
CATEGORIE E
MODALITA' DI INTERVENTO
- CAVARGNA -**

Adozione	Delib. C.C. n°..... del
Deposito	dal al
Publicazione del deposito	Quotidiano locale B.U.R.L. n°..... del
Osservazioni	dal al
Osservazioni A.S.L.
Osservazioni A.R.P.A.
Parere provinciale di compatibilità con il P.T.C.P.
Sindaco	Rag. Gavino Fiori
Segretario comunale
Progettista	 studio di progettazione architettonica urbana PAOLO GENOVESE ARCHITETT Portofino -CO- Lungolago Matteotti 21/b - tel. 0344/61351